




LEYENDA

| | | | |
|--|--|-------------------------------------|--|
| | Ámbito instrumento | | Alineaciones |
| Suelo Urbano | <ul style="list-style-type: none"> | Sistemas locales | <ul style="list-style-type: none"> |
| Suelo Urbanizable | <ul style="list-style-type: none"> ZA Residencial de alta densidad ZM Residencial de media densidad ZB Residencial de baja densidad ZU Residencial de mínima densidad ZP Actividad económica/Productiva SA Residencial de alta densidad SM Residencial de media densidad SB Residencial de baja densidad SU Residencial de mínima densidad SP Actividad económica/Productiva | Usos pormenorizados | <ul style="list-style-type: none"> VW* Espacio Libre Privado |
| No urbanizable de protección específica | <ul style="list-style-type: none"> De protección de costas (NE-NA-COS) De protección de cauces (NE-NA-CAU) De protección ambiental (NE-NT-AMB) De protección geomorfológica (NE-NT-GEO) De protección paisajística (NE-NT-PAI) | Elementos catalogados | <ul style="list-style-type: none"> Bien de interés cultural (BIC) Bien catalogado por su relevancia cultural (BCR) Entorno de BIC Catálogo de árboles Árbol monumental o singular (BAM) |
| No urbanizable protegido por planeamiento | <ul style="list-style-type: none"> Zona agrícola de regadío intensivo (NP-AG-REG) Zona agrícola de secano (NP-AG-SEC) Minero, canteras (NP-AM-MIN) Otros usos De protección del Mar Menor (NP-OT-MARME) De protección de Sitio Histórico (NP-OT-SHIS) | Valores y riesgos | <ul style="list-style-type: none"> Riesgos naturales (VRN): Zona de flujo preferente (ZFP) Zona inundable (ZI) Inundación de origen marino (IM) Riesgos de la minería (AM) Riesgos industriales y tecnológicos (VRI) Parcelas contaminadas (PC) Linea eléctrica (LE) Límite riesgo Accidentes graves en los que intervengan Sustancias peligrosas (SP) Plantas solares fotovoltaicas (FV) Valores naturales Valores medioambientales (vMB) Valores de hábitats (vMT) Valores agropecuarios (vAG) Otros valores Valor de reserva para futuros sistemas (vFS) |
| No urbanizable inadecuado | <ul style="list-style-type: none"> Áreas naturales de tierra (NI-NT-IMPR) Otros (NI-OT-DEF) | Ámbitos de planeamiento | Dominios públicos y servidumbres |
| Ámbitos de planeamiento | <ul style="list-style-type: none"> Ámbitos de planeamiento Plan Especial de Conjunto Histórico (PECH) Plan Especial (PE) Estudio de Detalle (ED) | Sistemas generales (G) | <ul style="list-style-type: none"> Dominio público Dominio Público Marítimo Terrestres (DPMT) Dominio Público Portuario (DPP) Dominio Público Hidráulico (DPH) Dominio Público Ferroviario (DPF) Dominio Público de Carreteras (DPC) Montes de Dominio Público (DMPM) Servidumbres Servidumbre de tránsito (St) Servidumbre de Protección (Spr) Zona de influencia (Sin) Zona de servidumbre (Sse) Zona de policía (Spo) Linea limite de edificación (Sle) Zona de afección (Saf) |
| Sistemas generales (G) | <ul style="list-style-type: none"> | Eje viario | |
| Unidades de gestión | | Alturas máximas | |
| | | * indica titularidad privada | |

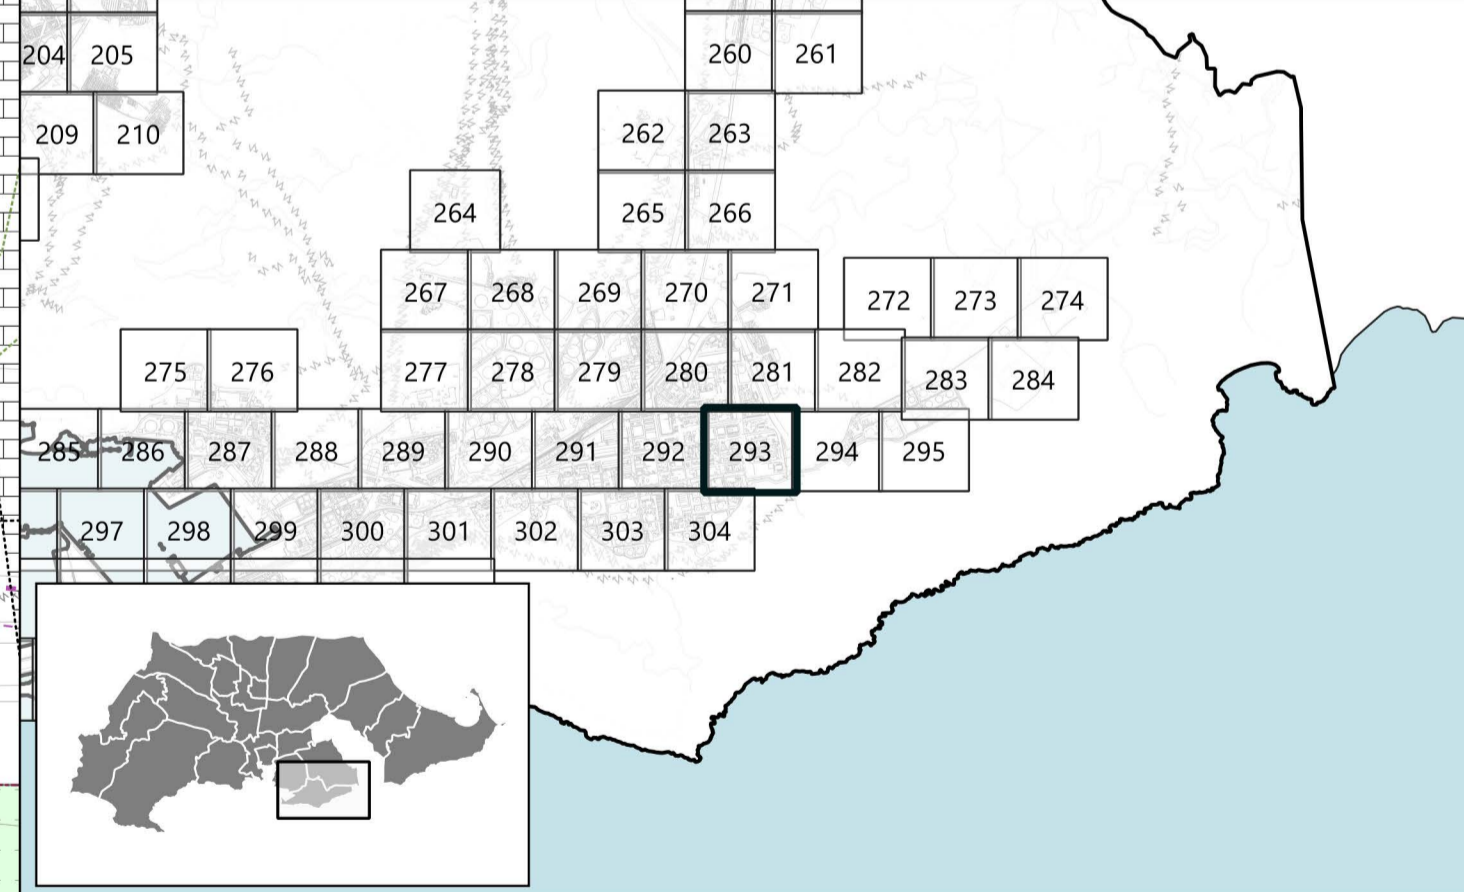

| | |
|--|---|
| <p>PROMOTOR</p> <p>Ayuntamiento Cartagena</p> | <p>PLAN GENERAL MUNICIPAL DE ORDENACIÓN</p> <p>CARTAGENA</p> <p>PUBLICACIONES REALIZADAS EN BOLETIN OFICIAL DE LA REGION DE MURCIA</p> <p>A. AVANCE 2019-04-05 A. INICIAL A. PROVISIONAL A. DEFINITIVA</p> |
| | <p>EQUIPO REDACTOR</p> <p>PGMO UTE - CARTAGENA</p> |
| <p>IDENTIFICADOR DEL INSTRUMENTO</p> <p>APROBACIÓN INICIAL</p> <p>FECHA: Julio 2024 VERSIÓN: Texto refundido</p> | <p>POS</p> <p>ESCALA: 1:1000</p> <p>0 5 10 15 20 25 m</p> <p>NUMERO DE SERIE: POS HOJA Nº: 293/428</p> |