


**LEYENDA**

<b>Ámbito instrumento</b>	<b>Alineaciones</b>
<b>Suelo Urbano</b>	<b>Sistemas locales</b>
Suelo urbano (U)	Sistema local comunicaciones (C)
Suelo urbano especial (UE)	Sistema local infraestructuras (I)
Suelo urbano de núcleo rural (UR)	Sistema local equipamiento (Q)
<b>Suelo Urbanizable</b>	Sistema local espacio libre (V)
Sectorizado (ZZ)	<b>Usos pormenorizados</b>
ZA Residencial de alta densidad	Uso residencial (R)
ZM Residencial de media densidad	Uso industrial (I)
ZB Residencial de baja densidad	Uso terciario (T)
ZU Residencial de mínima densidad	VW* Espacio Libre Privado
ZP Actividad económica/Productiva	<b>Elementos catalogados</b>
Sin sectorizar (ZS)	Elementos catalogados
SA Residencial de alta densidad	Bien de interés cultural (BIC)
SM Residencial de media densidad	Bien catalogado por su relevancia cultural (BCR)
SB Residencial de baja densidad	Entorno de BIC
SU Residencial de mínima densidad	Catálogo de árboles
SP Actividad económica/Productiva	Árbol monumental o singular (BAM)
Especial sin sectorizar (ZE-S)	<b>Valores y riesgos</b>
<b>No urbanizable de protección específica</b>	Riesgos área
Áreas naturales de agua (NE-NA)	Riesgos naturales (VRN):
De protección de costas (NE-NA-COS)	Zona de flujo preferente (ZFP)
De protección de cauces (NE-NA-CALU)	Zona inundable (ZI)
Áreas naturales de tierra (NT)	Inundación de origen marino (IM)
De protección ambiental (NE-NT-AMB)	Riesgos de la minería (AM)
De protección geomorfológica (NE-NT-GEO)	Riesgos industriales y tecnológicos (RI)
De protección paisajística (NE-NT-PAI)	Parcelas contaminadas (PC)
Uso agroecuario (NE-AG)	Línea eléctrica (LE)
<b>No urbanizable protegido por planeamiento</b>	Límite riesgo
Uso agroecuario (NP-AG)	Accidentes graves en los que intervengan Sustancias peligrosas (SP)
Zona agrícola de regadío intensivo (NP-AG-REG)	Plantas solares fotovoltaicas (FV)
Zona agrícola de secano (NP-AG-SEC)	<b>Valores naturales</b>
Áreas naturales de tierra (NP-NT-ECO)	Valores medioambientales (vMB)
Minería, canteras (NP-AM-MIN)	Valores de hábitats (vMT)
Otros usos	Valores agroecuarios (vAG)
De protección del Mar Menor (NP-OT-MARME)	Otros valores
De protección de Sitio Histórico (NP-OT-SHIS)	Valor de reserva para futuros sistemas (vFS)
<b>No urbanizable inadecuado</b>	<b>Domínios públicos y servidumbres</b>
Uso agroecuario (NI-AG-COMP)	Dominio público
Áreas naturales de tierra (NI-NT-IMPR)	Dominio Público Marítimo Terrestres (DPMT)
Otros (NI-OT-DEF)	Dominio Público Portuario (DPP)
<b>Ámbitos de planeamiento</b>	Dominio Público Hidráulico (DPH)
Ámbitos de planeamiento	Dominio Público Ferroviario (DPF)
Plan Especial de Conjunto Histórico (PECH)	Dominio Público de Carreteras (DPC)
Plan Especial (PE)	Montes de Dominio Público (DPMP)
Estudio de Detalle (ED)	<b>Servidumbres</b>
<b>Sistemas generales (G)</b>	Servidumbre de tránsito (St)
Sistema General Comunicaciones (GC)	Servidumbre de Protección (Spr)
Sistema General Equipamientos (GQ)	Zona de influencia (Sin)
Sistema General Espacios Libres (GV)	Zona de servidumbre (Sse)
Sistema General Infraestructuras (GI)	Zona de policía (Spo)
Eje viario	Línea límite de edificación (Sle)
Unidades de gestión	Zona de afección (Saf)
	Fondo edificable
	Alturas máximas
	* indica titularidad privada

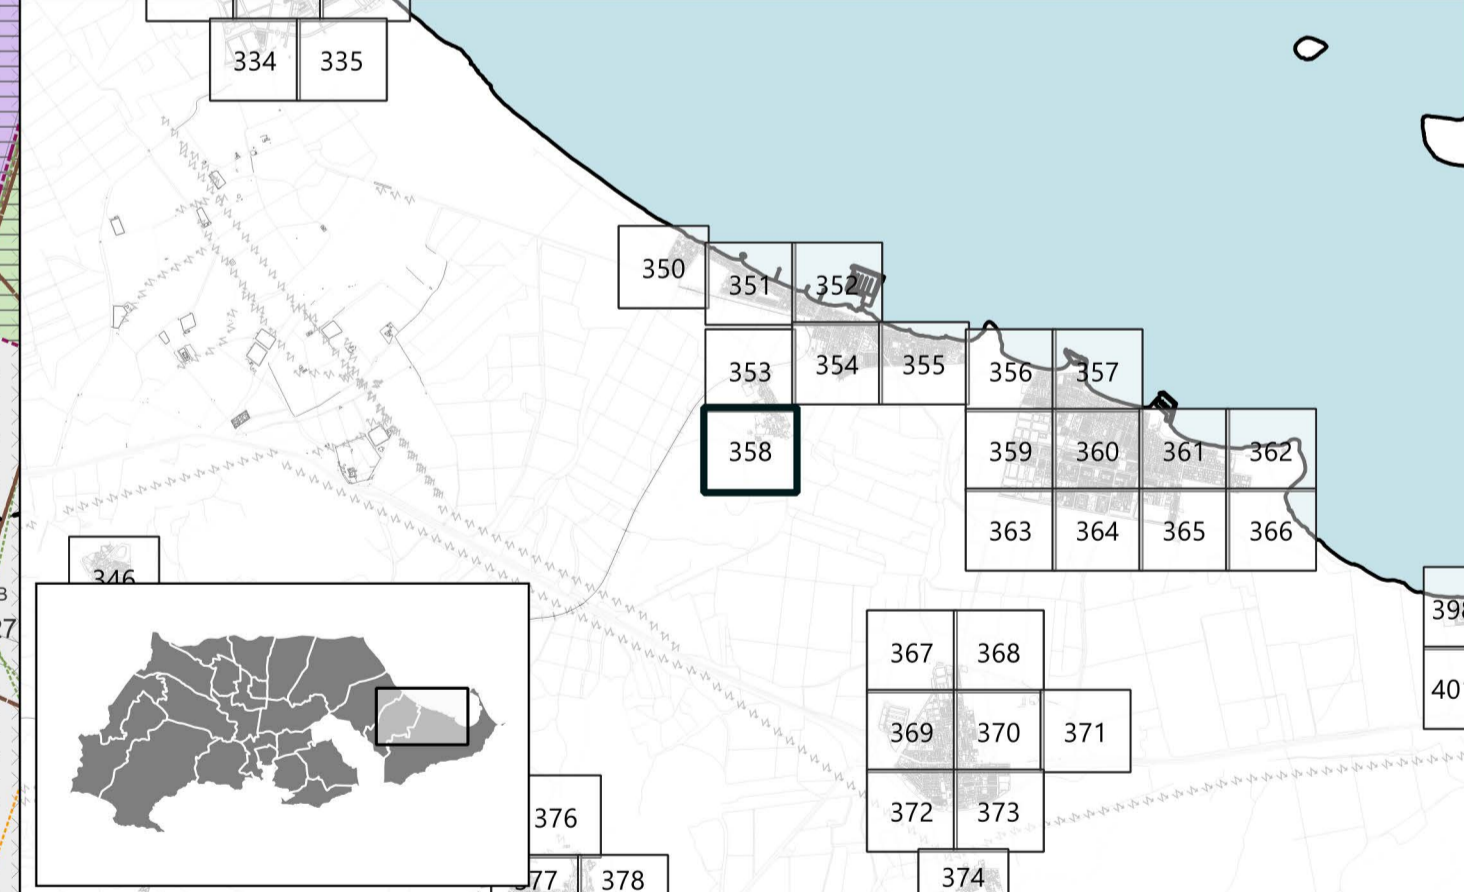

<p><b>PROMOTOR</b></p> <p>Ayuntamiento Cartagena</p>	<p><b>PLAN GENERAL MUNICIPAL DE ORDENACIÓN</b></p> <p><b>CARTAGENA</b></p>								
	<p>PUBLICACIONES REALIZADAS EN BOLETÍN OFICIAL DE LA REGIÓN DE MURCIA</p> <table border="0"> <tr> <td>A. AVANCE</td> <td>A. INICIAL</td> <td>A. PROVISIONAL</td> <td>A. DEFINITIVA</td> </tr> <tr> <td>2019-04-05</td> <td></td> <td>2024-06-27</td> <td></td> </tr> </table>		A. AVANCE	A. INICIAL	A. PROVISIONAL	A. DEFINITIVA	2019-04-05		2024-06-27
A. AVANCE	A. INICIAL	A. PROVISIONAL	A. DEFINITIVA						
2019-04-05		2024-06-27							
<p><b>EQUIPO REDACTOR</b></p> <p>PGMU UTE - CARTAGENA</p>	<p><b>PLANO DE ORDENACIÓN</b></p> <p><b>ORDENACIÓN PORMENORIZADA DEL SUELO URBANO Y URBANIZABLE ORDENADO</b></p>								
	<p><b>IDENTIFICADOR DEL INSTRUMENTO</b></p> <p><b>PROBACIÓN INICIAL</b></p> <p>FECHA: Julio 2024    VERSIÓN: Texto refundido    ESCALA: 1:1000    NUMERO DE SERIE: POS    HOJA Nº: 358/428</p>								