


LEYENDA	
	Ámbito instrumento
	Suelo Urbano
	Suelo urbano (U)
	Suelo urbano especial (UE)
	Suelo urbano de núcleo rural (UR)
	Suelo Urbanizable
	Sectorizado (ZZ)
	ZA Residencial de alta densidad ZM Residencial de media densidad ZB Residencial de baja densidad ZU Residencial de mínima densidad ZP Actividad económica/Productiva
	Sin sectorizar (ZS)
	SA Residencial de alta densidad SM Residencial de media densidad SB Residencial de baja densidad SU Residencial de mínima densidad SP Actividad económica/Productiva
	Especial sin sectorizar (ZE-S)
	No urbanizable de protección específica
	Áreas naturales de agua (NE-NA)
	De protección de costas (NE-NA-COS)
	De protección de cauces (NE-NA-CAU)
	Áreas naturales de tierra (NT)
	De protección ambiental (NE-NT-AMB)
	De protección geomorfológica (NE-NT-GEO)
	De protección paisajística (NE-NT-PAL)
	Uso agroecuario (NE-AG)
	No urbanizable protegido por planeamiento
	Uso agroecuario (NP-AG)
	Zona agrícola de regadío intensivo (NP-AG-REG)
	Zona agrícola de secano (NP-AG-SEC)
	Áreas naturales de tierra (NP-NT-ECO)
	Minero, canteras (NP-AM-MIN)
	Otros usos
	De protección del Mar Menor (NP-OT-MARME)
	De protección de Sitio Histórico (NP-OT-SHIS)
	No urbanizable inadecuado
	Uso agroecuario (NI-AG-COMP)
	Áreas naturales de tierra (NI-NT-IMPR)
	Otros (NI-OT-DEF)
	Ámbitos de planeamiento
	Plan Especial de Conjunto Histórico (PECH)
	Plan Especial (PE)
	Estudio de Detalle (ED)
	Sistemas generales (G)
	Sistema General Comunicaciones (GC)
	Sistema General Equipamientos (GQ)
	Sistema General Espacios Libres (GV)
	Sistema General Infraestructuras (GI)
	Eje viario
	Unidades de gestión
	Alineaciones
	Sistemas locales
	Sistema local comunicaciones (C)
	Sistema local infraestructuras (I)
	Sistema local equipamiento (Q)
	Sistema local espacio libre (V)
	Usos priorizados
	Uso residencial (R)
	Uso industrial (I)
	Uso terciario (T)
	VW* Espacio Libre Privado
	Elementos catalogados
	Bien de interés cultural (BIC)
	Bien catalogado por su relevancia cultural (BCR)
	Entorno de BIC
	Catalogo de árboles
	Árbol monumental o singular (BAM)
	Valores y riesgos
	Riesgos área
	Riesgos naturales (VRN):
	Zona de flujo preferente (ZFP)
	Zona inundable (ZI)
	Inundación de origen marino (IM)
	Riesgos de la minería (AM)
	Riesgos industriales y tecnológicos (VRI)
	Parcelas contaminadas (PC)
	Línea eléctrica (LE)
	Límite riesgo
	Accidentes graves en los que intervengan Sustancias peligrosas (SP)
	Plantas solares fotovoltaicas (FV)
	Valores naturales
	Valores medioambientales (VMB)
	Valores de hábitats (VMT)
	Valores agroecuarios (VAG)
	Otros valores
	Valor de reserva para futuros sistemas (VFS)
	Domínios públicos y servidumbres
	Dominio público
	Dominio Público Marítimo Terrestres (DPMT)
	Dominio Público Portuario (DPP)
	Dominio Público Hidráulico (DPH)
	Dominio Público Ferroviario (DPF)
	Dominio Público de Carreteras (DPC)
	Montes de Dominio Público (DPM)
	Servidumbres
	Servidumbre de tránsito (St)
	Servidumbre de Protección (Spr)
	Zona de influencia (Sin)
	Zona de servidumbre (Sse)
	Zona de policía (Spo)
	Línea límite de edificación (Sle)
	Zona de afección (Saf)
	Fondo edificable
	Alturas máximas
	* indica titularidad privada

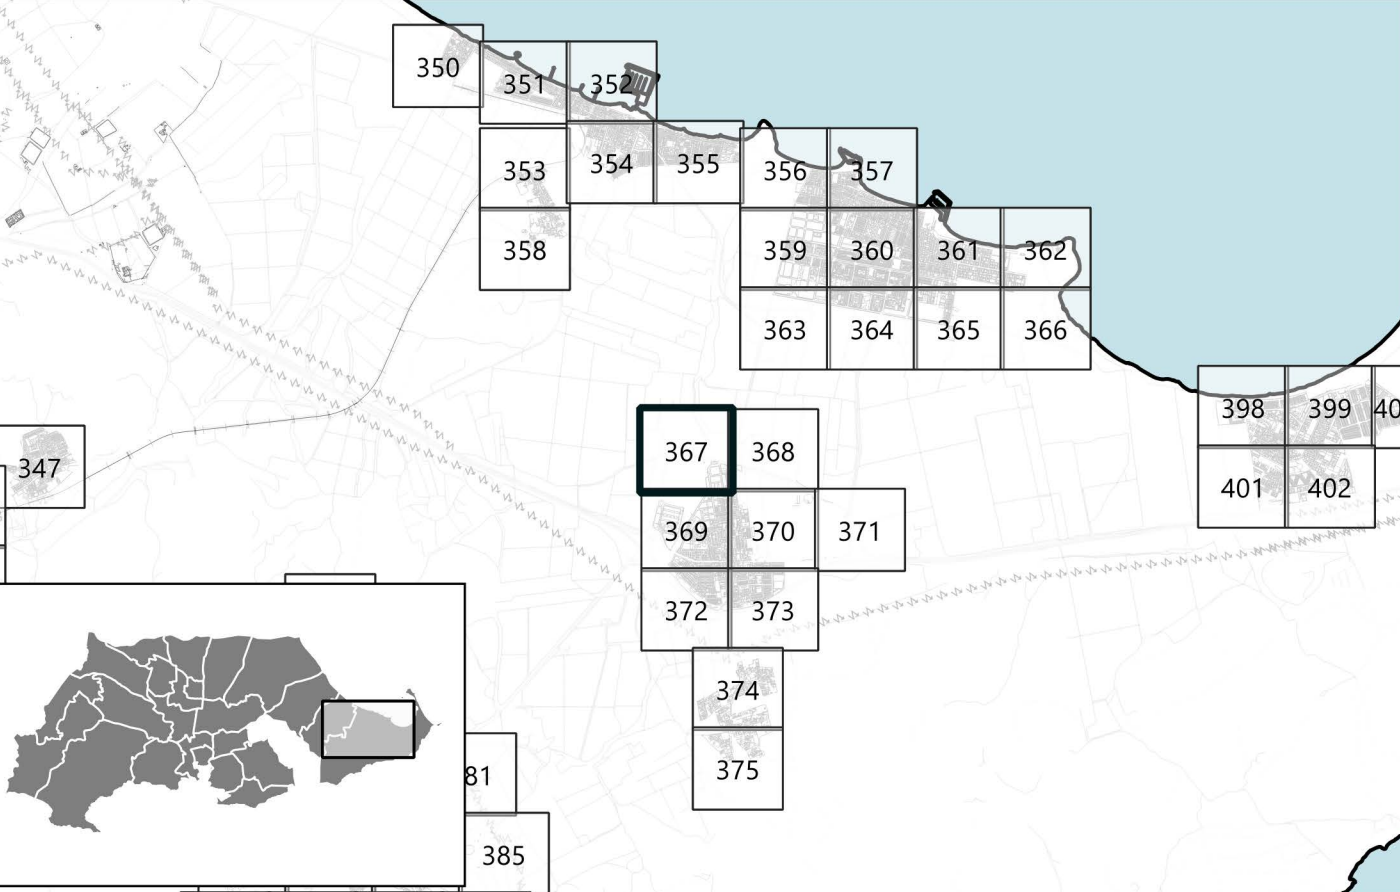

 PROMOTOR Ayuntamiento Cartagena	PLAN GENERAL MUNICIPAL DE ORDENACIÓN CARTAGENA
	<small>PUBLICACIONES REALIZADAS EN BOLETIN OFICIAL DE LA REGION DE MURCIA</small> <small>A. AVANCE A. INICIAL A. PROVISIONAL A. DEFINITIVA</small> <small>2019-04-05 2024-06-27</small>
EQUIPO REDACTOR PGMORTE - CARTAGENA	PLANO DE ORDENACIÓN ORDENACIÓN PORMENORIZADA DEL SUELO URBANO Y URBANIZABLE ORDENADO
	POS <small>ESCALA 1:1000</small> <small>0 5 10 15 20 25 m</small>
<small>IDENTIFICADOR DEL INSTRUMENTO</small> PROBACIÓN INICIAL <small>FECHA:</small> Julio 2024 <small>VERSIÓN:</small> Texto refundido	<small>NUMERO DE SERIE</small> POS <small>HUJA Nº</small> 367/428