


LEYENDA

	Ámbito instrumento		Alineaciones
	Suelo Urbano		Sistemas locales
	Suelo urbano (U)		Sistema local comunicaciones (C)
	Suelo urbano especial (UE)		Sistema local infraestructuras (I)
	Suelo urbano de núcleo rural (UR)		Sistema local equipamiento (Q)
	Suelo Urbanizable		Sistema local espacio libre (V)
	Sectorizado (ZZ)		Usos pormenorizados
	ZA Residencial de alta densidad		Uso residencial (R)
	ZM Residencial de media densidad		Uso industrial (I)
	ZB Residencial de baja densidad		Uso terciario (T)
	ZU Residencial de mínima densidad		VW* Espacio Libre Privado
	ZP Actividad económica/Productiva		Elementos catalogados
	Sin sectorizar (ZS)		Bien de interés cultural (BIC)
	SA Residencial de alta densidad		Bien catalogado por su relevancia cultural (BCR)
	SM Residencial de media densidad		Entorno de BIC
	SB Residencial de baja densidad		Catálogo de árboles
	SU Residencial de mínima densidad		Árbol monumental o singular (BAM)
	SP Actividad económica/Productiva		Valores y riesgos
	Especial sin sectorizar (ZE-S)		Riesgos área
	No urbanizable de protección específica		Riesgos naturales (VRN):
	Áreas naturales de agua (NE-NA)		Zona de flujo preferente (ZFP)
	De protección de costas (NE-NA-COS)		Zona inundable (ZI)
	De protección de cauces (NE-NA-CALU)		Inundación de origen marino (IM)
	Áreas naturales de tierra (NT)		Riesgos de la minería (AM)
	De protección ambiental (NE-NT-AMB)		Riesgos industriales y tecnológicos (VR)
	De protección geomorfológica (NE-NT-GEO)		Parcelas contaminadas (PC)
	De protección paisajística (NE-NT-PAL)		Línea eléctrica (LE)
	Uso agropecuario (NE-AG)		Accidentes graves en los que intervengan Sustancias peligrosas (SP)
	Uso agropecuario (NP-AG)		Plantas solares fotovoltaicas (FV)
	Zona agrícola de regadío intensivo (NP-AG-REG)		Valores naturales
	Zona agrícola de secano (NP-AG-SEC)		Valores medioambientales (VMB)
	Áreas naturales de tierra (NP-NT-ECC)		Valores de hábitats (VMT)
	Minero, canteras (NP-AM-MIN)		Valores agropecuarios (VAG)
	Otros usos		Valor de reserva para futuros sistemas (VFS)
	De protección del Mar Menor (NP-OT-MARME)		Dominio público
	De protección de Sitio Histórico (NP-OT-SHIS)		Dominio Público Marítimo Terrestres (DPMT)
	No urbanizable inadecuado		Dominio Público Portuario (DPH)
	Uso agropecuario (NI-AG-COMP)		Dominio Público Hidráulico (DPH)
	Áreas naturales de tierra (NI-NT-IMPR)		Dominio Público Ferroviario (DPF)
	Otros (NI-OT-DEF)		Dominio Público de Carreteras (DPC)
	Ámbitos de planeamiento		Montes de Dominio Público (DPMP)
	Ámbitos de planeamiento		Servidumbres
	Plan Especial de Conjunto Histórico (PECH)		Servidumbre de tránsito (St)
	Plan Especial (PE)		Servidumbre de Protección (Spr)
	Estudio de Detalle (ED)		Zona de influencia (Sin)
	Sistemas generales (G)		Zona de servidumbre (Sse)
	Sistema General Comunicaciones (GC)		Zona de policía (Spo)
	Sistema General Equipamientos (GQ)		Línea límite de edificación (Sle)
	Sistema General Espacios Libres (GV)		Zona de afección (Saf)
	Sistema General Infraestructuras (GI)		Fondo edificable
	Eje viario		Alturas máximas
	Unidades de gestión		* indica titularidad privada

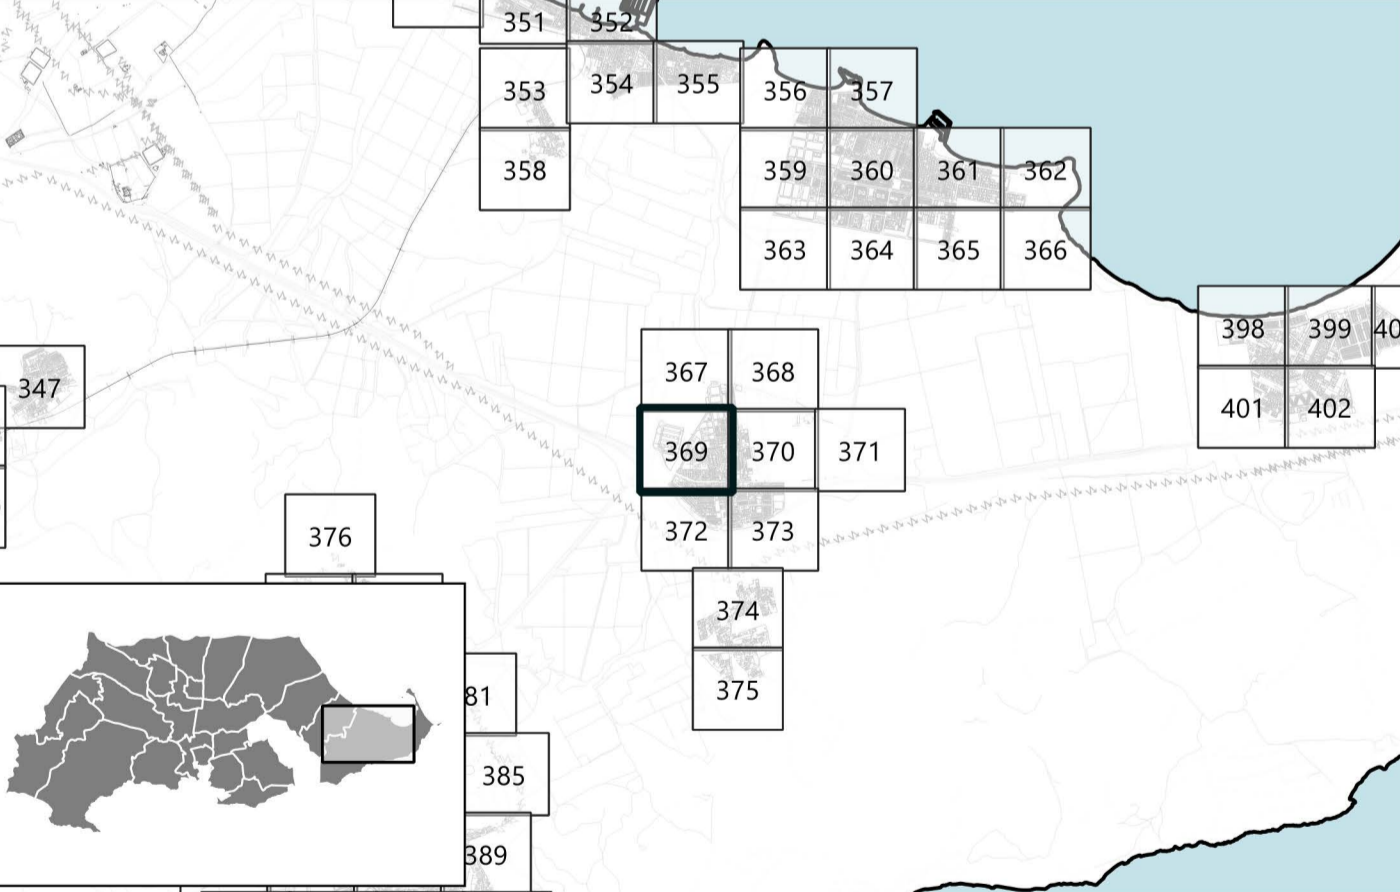

<p>PROMOTOR</p> <p>Ayuntamiento Cartagena</p>	<p>PLAN GENERAL MUNICIPAL DE ORDENACIÓN</p> <p>CARTAGENA</p> <p>PUBLICACIONES REALIZADAS EN BOLETIN OFICIAL DE LA REGION DE MURCIA</p> <p>A. AVANCE A. INICIAL A. PROVISIONAL A. DEFINITIVA</p> <p>2019-04-05 2024-06-27</p>
	<p>EQUIPO REDACTOR</p> <p>PGMO UTE</p> <p>CARTAGENA</p>
<p>IDENTIFICADOR DEL INSTRUMENTO</p> <p>APROBACION INICIAL</p> <p>FECHA: Julio 2024</p> <p>VERSIÓN: Texto refundido</p>	<p>PLANO DE ORDENACIÓN</p> <p>ORDENACIÓN PORMENORIZADA DEL SUELO URBANO Y URBANIZABLE ORDENADO</p> <p>POS</p> <p>ESCALA: 1:1000</p> <p>0 5 10 15 20 25 m</p> <p>NUMERO DE SERIE: POS</p> <p>HONDA Nº: 369/428</p>