


LEYENDA

	Ámbito instrumento		Alineaciones
	Suelo Urbano		Sistemas locales
	Suelo urbano (U)		Sistema local comunicaciones (C)
	Suelo urbano especial (UE)		Sistema local infraestructuras (I)
	Suelo urbano de núcleo rural (UR)		Sistema local equipamiento (Q)
	Suelo Urbanizable		Sistema local espacio libre (V)
	Sectorizado (ZZ)		Usos pormenorizados
	ZA Residencial de alta densidad		Uso residencial (R)
	ZM Residencial de media densidad		Uso industrial (I)
	ZB Residencial de baja densidad		Uso terciario (T)
	ZU Residencial de mínima densidad		VW Espacio Libre Privado
	ZP Actividad económica/Productiva		
	Sin sectorizar (ZS)		Elementos catalogados
	SA Residencial de alta densidad		Bien de interés cultural (BIC)
	SM Residencial de media densidad		Bien catalogado por su relevancia cultural (BCR)
	SB Residencial de baja densidad		Entorno de BIC
	SU Residencial de mínima densidad		Catálogo de árboles
	SP Actividad económica/Productiva		Árbol monumental o singular (BAM)
	Especial sin sectorizar (ZE-S)		
	No urbanizable de protección específica		Valores y riesgos
	Áreas naturales de agua (NE-NA)		Riesgos área
	De protección de costas (NE-NA-COS)		Riesgos naturales (VRN):
	De protección de cauces (NE-NA-CAL)		Zona de flujo preferente (ZFP)
	De protección ambiental (NE-NT-AMB)		Zona inundable (ZI)
	De protección geomorfológica (NE-NT-GEO)		Inundación de origen marino (IM)
	De protección paisajística (NE-NT-PAI)		Riesgos de la minería (AM)
	Uso agropecuario (NI-AG)		Riesgos industriales y tecnológicos (VRI)
	No urbanizable protegido por planeamiento		Parcelas contaminadas (PC)
	Uso agropecuario (NP-AG)		Línea eléctrica (LE)
	Zona agrícola de regadío intensivo (NP-AG-REG)		Accidentes graves en los que intervengan Sustancias peligrosas (SP)
	Zona agrícola de secano (NP-AG-SEC)		Plantas solares fotovoltaicas (FV)
	Áreas naturales de tierra (NP-NT-ECC)		Valores naturales
	Minero, canteras (NP-AM-MIN)		Valores medioambientales (vMB)
	Otros usos		Valores de hábitats (vMT)
	De protección del Mar Menor (NP-OT-MARME)		Valores agropecuarios (vAG)
	De protección de Sitio Histórico (NP-OT-SHIS)		Otros valores
	No urbanizable inadecuado		Valor de reserva para futuros sistemas (vFS)
	Uso agropecuario (NI-AG-COMP)		
	Áreas naturales de tierra (NI-NT-IMPR)		Domínios públicos y servidumbres
	Otros (NI-OT-DEF)		Dominio público
	Ámbitos de planeamiento		Dominio Público Marítimo Terrestres (DPMT)
	Ámbitos de planeamiento Plan Especial de Conjunto Histórico (PECH)		Dominio Público Portuario (DPP)
	Plan Especial (PE)		Dominio Público Hidráulico (DPH)
	Estudio de Detalle (ED)		Dominio Público Ferroviario (DPF)
	Sistemas generales (G)		Dominio Público de Carreteras (DPC)
	Sistema General Comunicaciones (GC)		Montes de Dominio Público (DPM)
	Sistema General Equipamientos (GQ)		Servidumbres
	Sistema General Espacios Libres (GV)		Servidumbre de tránsito (St)
	Sistema General Infraestructuras (GI)		Servidumbre de Protección (Spr)
	Eje viario		Zona de influencia (Sin)
	Unidades de gestión		Zona de servidumbre (Sse)
			Zona de policía (Spo)
			Línea límite de edificación (Sle)
			Zona de afección (Saf)
			Fondo edificable
			Alturas máximas
			* indica titularidad privada

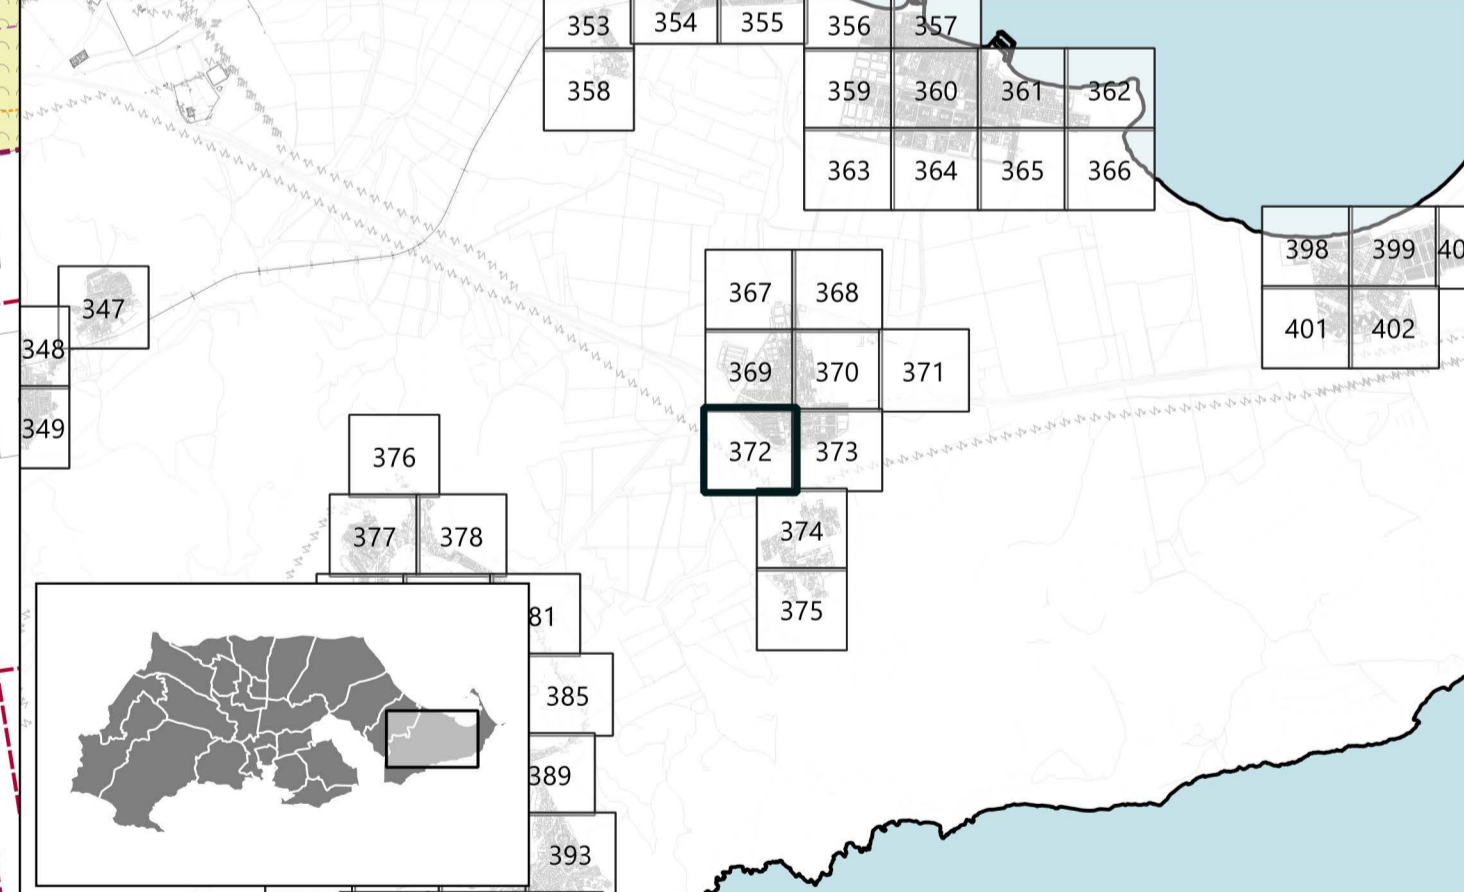

<p>PROMOTOR</p>	<p>PLAN GENERAL MUNICIPAL DE ORDENACIÓN</p> <p>CARTAGENA</p>	
	<p>PUBLICACIONES REALIZADAS EN BOLETIN OFICIAL DE LA REGION DE MURCIA</p> <p>A. AVANCE A. INICIAL A. PROVISIONAL A. DEFINITIVA</p> <p>2019-04-05 2024-06-27</p>	
<p>EQUIPO REDACTOR</p>	<p>PLANO DE ORDENACIÓN</p>	
	<p>ORDENACIÓN PORMENORIZADA DEL SUELO URBANO Y URBANIZABLE ORDENADO</p>	
<p>IDENTIFICADOR DEL INSTRUMENTO</p> <p>APROBACIÓN INICIAL</p>	<p>POS</p> <p>ESCALA 1:1000</p> <p>0 5 10 15 20 25 m</p>	
<p>FECHA: Julio 2024</p> <p>VERSIÓN: Texto refundido</p>	<p>NUMERO DE SERIE: POS</p>	<p>HOUA Nº: 372/428</p>