


**LEYENDA**

	Ámbito instrumento		Alineaciones
<b>Suelo Urbano</b>		<b>Sistemas locales</b>	
	Suelo urbano (U)		Sistema local comunicaciones (C)
	Suelo urbano especial (UE)		Sistema local infraestructuras (I)
	Suelo urbano de núcleo rural (UR)		Sistema local equipamiento (Q)
<b>Suelo Urbanizable</b>			Sistema local espacio libre (V)
	Sectorizado (ZZ)	<b>Usos pormenorizados</b>	
	ZA Residencial de alta densidad		Uso residencial (R)
	ZM Residencial de media densidad		Uso industrial (I)
	ZB Residencial de baja densidad		Uso terciario (T)
	ZU Residencial de mínima densidad		Uso libre (VW)
	ZP Actividad económica/Productiva		
	Sin sectorizar (ZS)	<b>Elementos catalogados</b>	
	SA Residencial de alta densidad		Elementos catalogados
	SM Residencial de media densidad		Bien de interés cultural (BIC)
	SB Residencial de baja densidad		Bien catalogado por su relevancia cultural (BCR)
	SU Residencial de mínima densidad		Entorno de BIC
	SP Actividad económica/Productiva		Catálogo de árboles
	Especial sin sectorizar (ZE-S)		Árbol monumental o singular (BAM)
<b>No urbanizable de protección específica</b>		<b>Valores y riesgos</b>	
	Áreas naturales de agua (NE-NA)		Riesgos área
	De protección de costas (NE-NA-COS)	<b>Riesgos naturales (vRN):</b>	
	De protección de cauces (NE-NA-CAL)		Zona de flujo preferente (ZFP)
	Áreas naturales de tierra (NT)		Zona inundable (ZI)
	De protección ambiental (NE-NT-AMB)		Inundación de origen marino (IM)
	De protección geomorfológica (NE-NT-GEO)		Riesgos de la minería (AM)
	De protección paisajística (NE-NT-PAI)		Riesgos industriales y tecnológicos (vRI)
	Uso agropecuario (NE-AG)		Parcelas contaminadas (PC)
<b>No urbanizable protegido por planeamiento</b>			Línea eléctrica (LE)
	Uso agropecuario (NP-AG)	<b>Limite riesgo</b>	
	Zona agrícola de regadío intensivo (NP-AG-REG)		Accidentes graves en los que intervengan Sustancias peligrosas (SP)
	Zona agrícola de secano (NP-AG-SEC)		Plantas solares fotovoltaicas (FV)
	Áreas naturales de tierra (NP-NT-ECO)	<b>Valores naturales</b>	
	Minero, canteras (NP-AM-MIN)		Valores medioambientales (vMB)
	Otros usos		Valores de hábitats (vMT)
	De protección del Mar Menor (NP-OT-MARME)		Valores agropecuarios (vAG)
	De protección de Sitio Histórico (NP-OT-SHIS)		Otros valores
<b>No urbanizable inadecuado</b>			Valor de reserva para futuros sistemas (vFS)
	Uso agropecuario (NI-AG-COMP)	<b>Dominios públicos y servidumbres</b>	
	Áreas naturales de tierra (NI-NT-IMPR)		Dominio público
	Otros (NI-OT-DEF)		Dominio Público Marítimo Terrestres (DPMT)
<b>Ámbitos de planeamiento</b>			Dominio Público Portuario (DPP)
	Ámbitos de planeamiento		Dominio Público Hidráulico (DPH)
	Plan Especial de Conjunto Histórico (PECH)		Dominio Público Ferroviario (DPF)
	Plan Especial (PE)		Dominio Público de Carreteras (DPC)
	Estudio de Detalle (ED)		Montes de Dominio Público (DPMP)
<b>Sistemas generales (G)</b>		<b>Servidumbres</b>	
	Sistema General Comunicaciones (GC)		Servidumbre de tránsito (St)
	Sistema General Equipamientos (GQ)		Servidumbre de Protección (Spr)
	Sistema General Espacios Libres (GV)		Zona de influencia (Sin)
	Sistema General Infraestructuras (GI)		Zona de servidumbre (Sse)
	Eje viario		Zona de policía (Spo)
	Unidades de gestión		Línea límite de edificación (Sle)
			Zona de afección (Saf)
			Fondo edificable
			Alturas máximas
			* indica titularidad privada

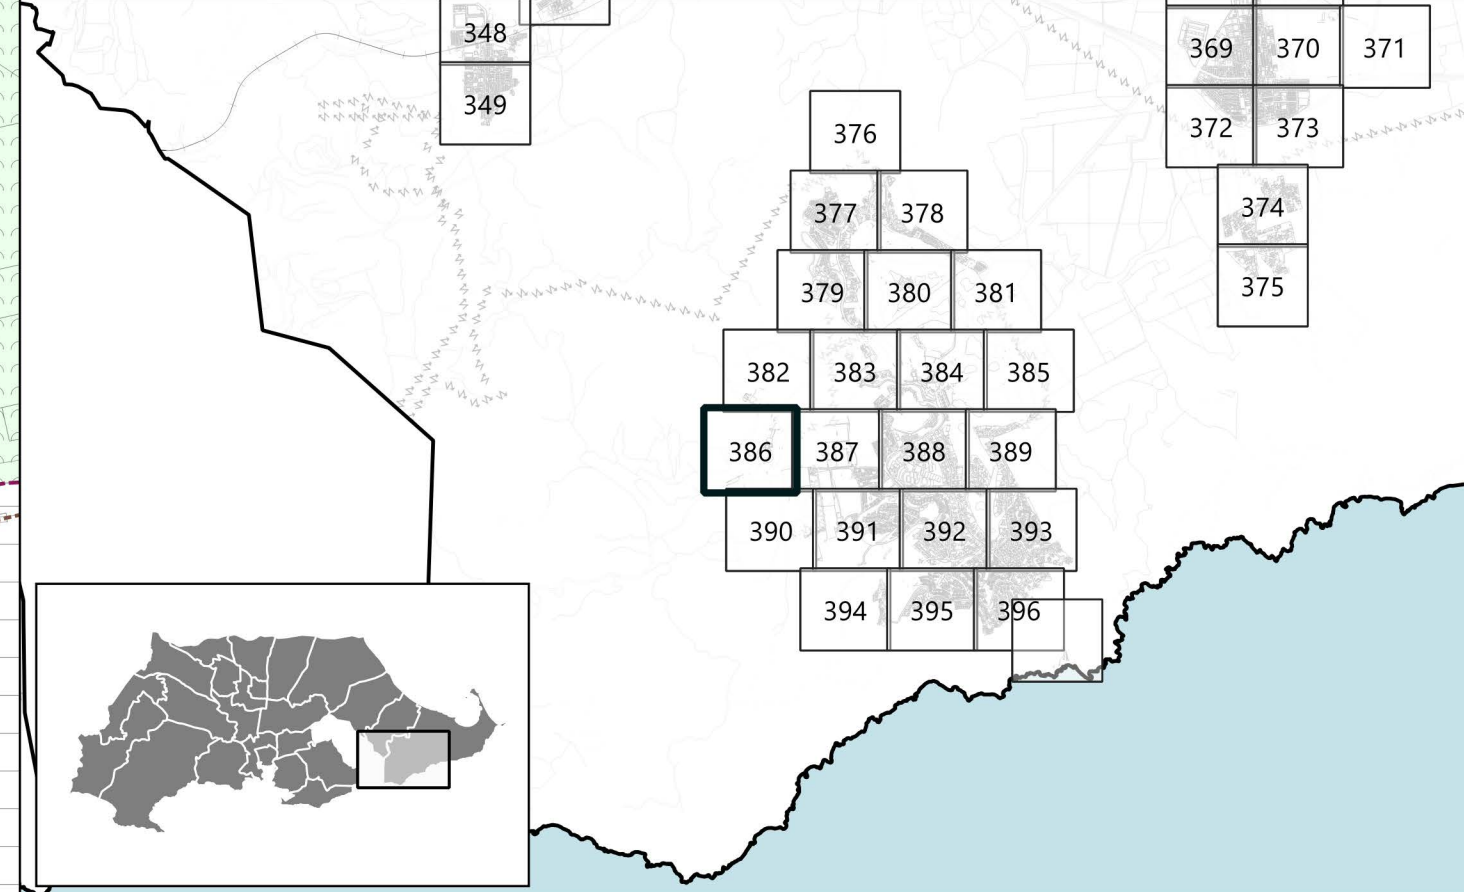

<p>PROMOTOR</p> <p>Ayuntamiento Cartagena</p>	<p>PLAN GENERAL MUNICIPAL DE ORDENACIÓN</p> <p>CARTAGENA</p>	
	<p>PUBLICACIONES REALIZADAS EN BOLETIN OFICIAL DE LA REGION DE MURCIA</p> <p>A. INICIAL 2019-04-05 A. PROVISIONAL 2024-06-27 A. DEFINITIVA</p>	
<p>EQUIPO REDACTOR</p> <p>PGMORTE CARTAGENA</p>	<p>PLANO DE ORDENACIÓN</p> <p>ORDENACIÓN PORMENORIZADA DEL SUELO URBANO Y URBANIZABLE ORDENADO</p>	
	<p>IDENTIFICADOR DEL INSTRUMENTO: POS</p> <p>APROBACIÓN INICIAL</p> <p>FECHA: Julio 2024 VERSIÓN: Texto refundido</p>	
<p>ESCALA: 1:1000</p> <p>0 5 10 15 20 25 m</p>		<p>NUMERO DE SERIE: POS</p> <p>HUJA Nº: 386/428</p>