


LEYENDA

	Ámbito instrumento		Alineaciones
Suelo Urbano	<ul style="list-style-type: none"> 	Sistemas locales	<ul style="list-style-type: none">
Suelo Urbanizable	<ul style="list-style-type: none"> 	Usos pormenorizados	<ul style="list-style-type: none">
No urbanizable de protección específica	<ul style="list-style-type: none"> 	Elementos catalogados	<ul style="list-style-type: none">
No urbanizable protegido por planeamiento	<ul style="list-style-type: none"> 	Valores y riesgos	<ul style="list-style-type: none">
Ámbitos de planeamiento	<ul style="list-style-type: none"> 	Valores naturales	<ul style="list-style-type: none">
Sistemas generales (G)	<ul style="list-style-type: none"> 	Domínios públicos y servidumbres	<ul style="list-style-type: none">
Unidades de gestión		Fondo edificable	
		Alturas máximas	
		* indica titularidad privada	

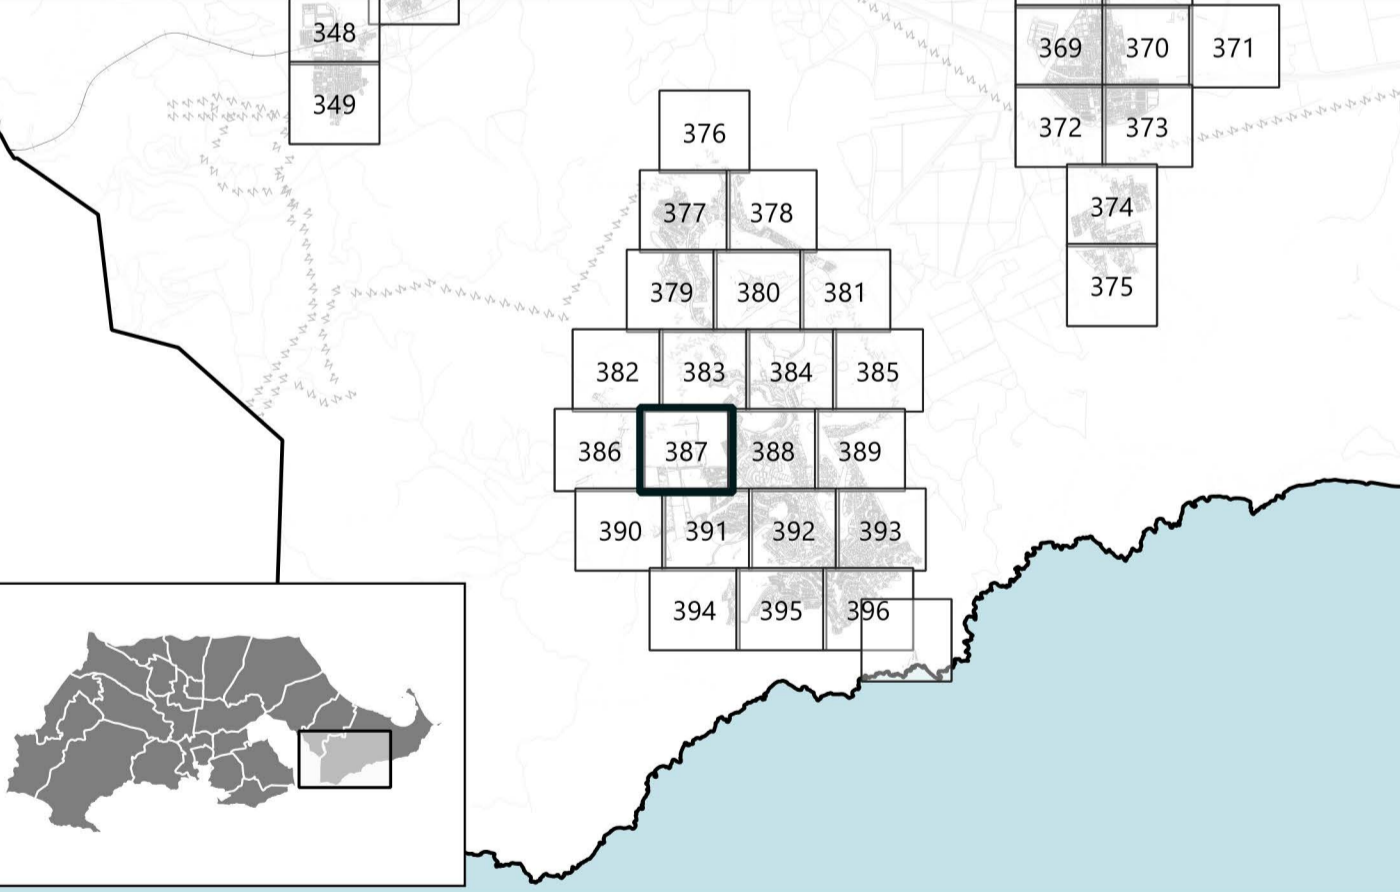

<p>PROMOTOR</p> <p>Ayuntamiento Cartagena</p>	<p>PLAN GENERAL MUNICIPAL DE ORDENACIÓN</p> <p>CARTAGENA</p>	
	<p>PUBLICACIONES REALIZADAS EN BOLETÍN OFICIAL DE LA REGIÓN DE MURCIA</p> <p>A. INICIAL A. PROVISIONAL A. DEFINITIVA</p> <p>2019-04-05 2024-06-27</p>	
<p>EQUIPO REDACTOR</p> <p>PGMORTE CARTAGENA</p>	<p>PLANO DE ORDENACIÓN</p> <p>ORDENACIÓN PORMENORIZADA DEL SUELO URBANO Y URBANIZABLE ORDENADO</p>	
<p>IDENTIFICADOR DEL INSTRUMENTO</p> <p>APROBACIÓN INICIAL</p> <p>FECHA: Julio 2024</p> <p>VERSIÓN: Texto refundido</p>	<p>POS</p> <p>ESCALA: 1:1000</p> <p>0 5 10 15 20 25 m</p> <p>NUMERO DE SERIE: POS</p> <p>HUJA Nº: 387/428</p>	