


LEYENDA

- Ambito instrumento**
- Alineaciones**
- Suelo Urbano**
- Suelo urbano (U)
 - Suelo urbano especial (UE)
 - Suelo urbano de núcleo rural (UR)
- Suelo Urbanizable**
- Sectorizado (ZZ)
 - ZA Residencial de alta densidad
 - ZM Residencial de media densidad
 - ZB Residencial de baja densidad
 - ZU Residencial de mínima densidad
 - ZP Actividad económica /Productiva
 - Sin sectorizar (ZS)
 - SA Residencial de alta densidad
 - SM Residencial de media densidad
 - SB Residencial de baja densidad
 - SU Residencial de mínima densidad
 - SP Actividad económica /Productiva
 - Especial sin sectorizar (ZE-S)
 - SA Residencial de alta densidad
 - SM Residencial de media densidad
 - SB Residencial de baja densidad
 - SU Residencial de mínima densidad
 - SP Actividad económica /Productiva
- Usos pormenorizados**
- Uso residencial (R)
 - Uso industrial (I)
 - Uso terciario (T)
 - VW* Espacio Libre Privado
- Elementos catalogados**
- Elementos catalogados
 - Bien de interés cultural (BIC)
 - Bien catalogado por su relevancia cultural (BCR)
 - Entorno de BIC
 - Catálogo de áboles
 - Árbol monumental o singular (BAM)
- Valores y riesgos**
- Riesgos área
 - Riesgos naturales (RN)
 - De protección de costas (NE-NA-COS)
 - De protección de cauces (NE-NA-CAU)
 - Áreas naturales de tierra (NT)
 - De protección ambiental (NE-NT-AMB)
 - De protección geomorfológica (NE-NT-GEO)
 - De protección paisajística (NE-NT-PAI)
 - Uso agropecuario (NE-AG)
 - Riesgos industriales y tecnológicos (RV)
 - Parcelas contaminadas (PC)
 - Línea eléctrica (LE)
 - Limite riesgo
 - Accidentes graves en los que intervengan Sustancias peligrosas (SP)
 - Plantas solares fotovoltaicas (FV)
 - Valores naturales
 - Valores medioambientales (VM)
 - Valores de hábitats (VMT)
 - Valores agropecuarios (VAG)
 - Otros valores
 - Valor de reserva para futuros sistemas (VFS)
- Dominios públicos y servidumbres**
- Dominio público
 - Dominio Público Marítimo Terrestres (DPMT)
 - Dominio Público Portuario (DPP)
 - Dominio Público Hidráulico (DPH)
 - Dominio Público Ferroviario (DPF)
 - Dominio Público de Carreteras (DPC)
 - Montes de Dominio Público (DPMP)
 - Servidumbres
 - Servidumbre de tránsito (St)
 - Servidumbre de Protección (Spr)
 - Zona de influencia (Sin)
 - Zona de servidumbre (Sse)
 - Zona de policía (Spo)
 - Línea límite de edificación (Sle)
 - Zona de afección (Saf)
- Ámbitos de planeamiento**
- Ámbitos de planeamiento
 - Plan Especial de Conjunto Histórico (PECH)
 - Plan Especial (PE)
 - Estudio de Detalle (ED)
- Sistemas generales (G)**
- Sistema General Comunicaciones (GC)
 - Sistema General Equipamientos (GO)
 - Sistema General Espacios Libres (GV)
 - Sistema General Infraestructuras (GI)
- Eje viario**
- Unidades de gestión**
- Fondo edificable**
- Alturas máximas**
- * indica titularidad privada

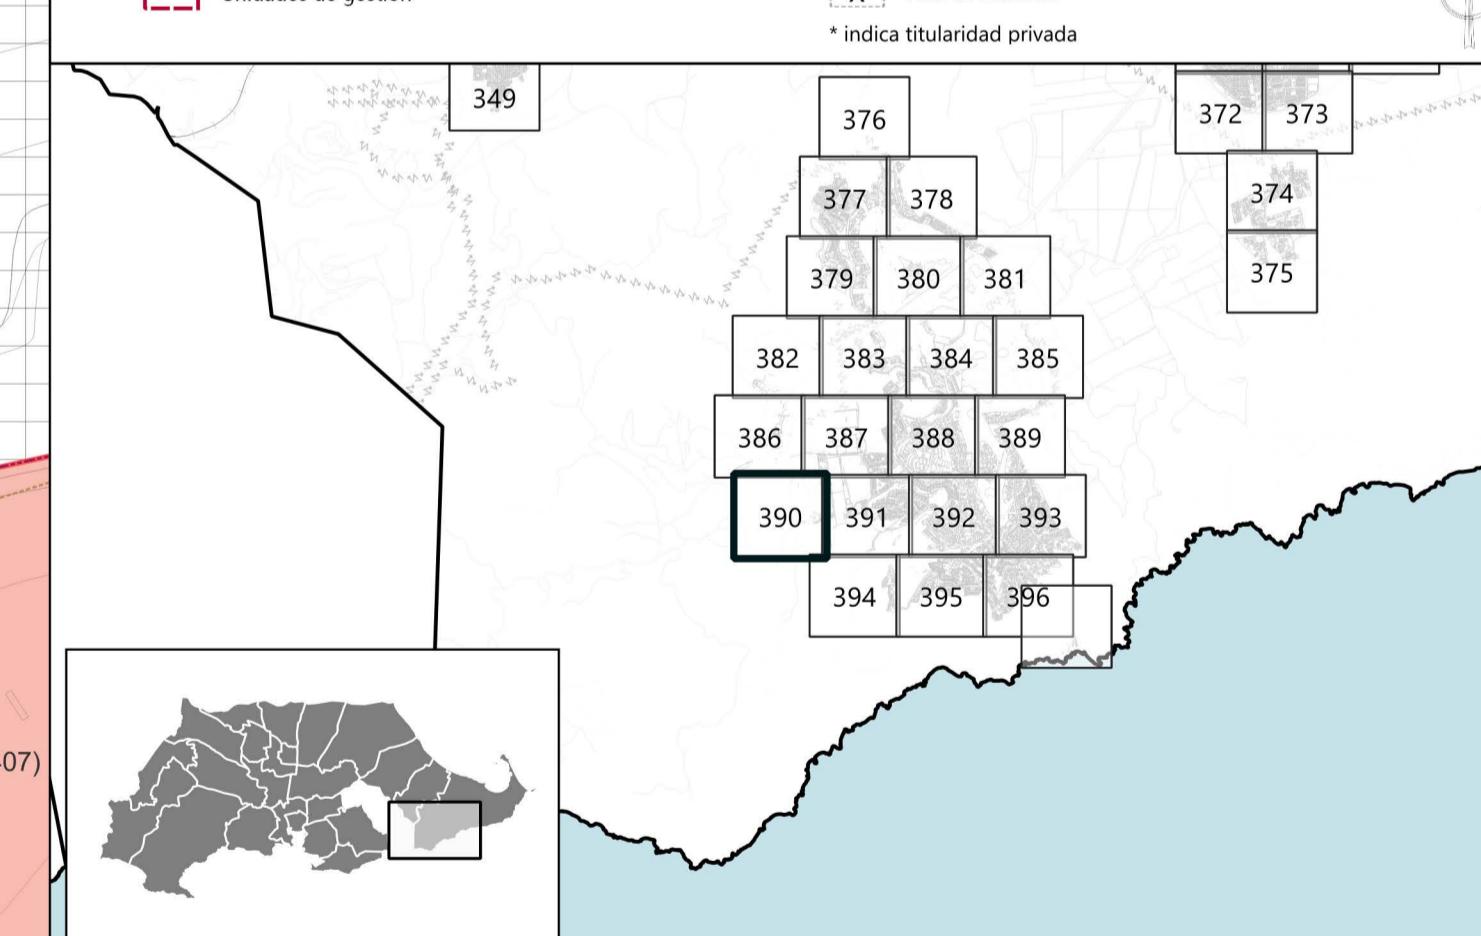

PLAN GENERAL MUNICIPAL DE ORDENACIÓN

CARTAGENA

A. AVANCE	A. INICIAL	A. PROVISIONAL	A. DEFINITIVA
2019-04-05		2024-06-27	

EQUIPO REDACTOR



ORDENACIÓN PORMENORIZADA DEL SUELLO URBANO Y URBANIZABLE ORDENADO

IDENTIFICADOR DEL INSTRUMENTO APROBACIÓN INICIAL

FECHA: JULIO 2024 | VERSIÓN: Texto refundido

ESCALA: 1:1000
0 5 10 15 20 25 m
HOJA N°: PO5