


LEYENDA

Ámbito instrumento	Alineaciones
Suelo Urbano	Sistemas locales
Suelo urbano (U)	Sistema local comunicaciones (C)
Suelo urbano especial (UE)	Sistema local infraestructuras (I)
Suelo urbano de núcleo rural (UR)	Sistema local equipamiento (Q)
Suelo Urbanizable	Sistema local espacio libre (V)
Sectorizado (ZZ)	Usos pormenorizados
ZA Residencial de alta densidad	Uso residencial (R)
ZM Residencial de media densidad	Uso industrial (I)
ZB Residencial de baja densidad	Uso terciario (T)
ZU Residencial de mínima densidad	VW* Espacio Libre Privado
ZP Actividad económica/Productiva	
Sin sectorizar (ZS)	
SA Residencial de alta densidad	
SM Residencial de media densidad	
SB Residencial de baja densidad	
SU Residencial de mínima densidad	
SP Actividad económica/Productiva	
Especial sin sectorizar (ZE-S)	
No urbanizable de protección específica	Elementos catalogados
Áreas naturales de agua (NE-NA)	Elementos catalogados
De protección de costas (NE-NA-COS)	Bien de interés cultural (BIC)
De protección de cauces (NE-NA-CAL)	Bien catalogado por su relevancia cultural (BCR)
Áreas naturales de tierra (NT)	Entorno de BIC
De protección ambiental (NE-NT-AMB)	Catálogo de árboles
De protección geomorfológica (NE-NT-GEO)	Árbol monumental o singular (BAM)
De protección paisajística (NE-NT-PAI)	
Uso agropecuario (NE-AG)	Valores y riesgos
No urbanizable protegido por planeamiento	Riesgos área
Uso agropecuario (NP-AG)	Riesgos naturales (vRN):
Zona agrícola de regadío intensivo (NP-AG-REG)	Zona de flujo preferente (ZFP)
Zona agrícola de secano (NP-AG-SEC)	Zona inundable (ZI)
Áreas naturales de tierra (NP-NT-ECO)	Inundación de origen marino (IM)
Minerocanteras (NP-AM-MIN)	Riesgos de la minería (AM)
Otros usos	Riesgos industriales y tecnológicos (vRI)
De protección del Mar Menor (NP-OT-MARME)	Parcelas contaminadas (PC)
De protección de Sitio Histórico (NP-OT-SHIS)	Línea eléctrica (LE)
No urbanizable inadecuado	Límite riesgo
Uso agropecuario (NI-AG-COMP)	Accidentes graves en los que intervengan
Áreas naturales de tierra (NI-NT-IMPR)	Sustancias peligrosas (SP)
Otros (NI-OT-DEF)	Plantas solares fotovoltaicas (FV)
Ámbitos de planeamiento	Valores naturales
Ámbitos de planeamiento	Valores medioambientales (vMB)
Plan Especial de Conjunto Histórico (PECH)	Valores de hábitats (vMT)
Plan Especial (PE)	Valores agropecuarios (vAG)
Estudio de Detalle (ED)	Otros valores
Sistemas generales (G)	Valor de reserva para futuros sistemas (vFS)
Sistema General Comunicaciones (GC)	Dominios públicos y servidumbres
Sistema General Equipamientos (GQ)	Dominio público
Sistema General Espacios Libres (GV)	Dominio Público Marítimo Terrestres (DPMT)
Sistema General Infraestructuras (GI)	Dominio Público Portuario (DPP)
Eje viario	Dominio Público Hidráulico (DPH)
Unidades de gestión	Dominio Público Ferroviario (DPF)
	Dominio Público de Carreteras (DPC)
	Montes de Dominio Público (DMPMP)
	Servidumbres
	Servidumbre de tránsito (St)
	Servidumbre de Protección (Spr)
	Zona de influencia (Sin)
	Zona de servidumbre (Sse)
	Zona de policía (Spo)
	Línea límite de edificación (Sle)
	Zona de afección (Saf)
	Fondo edificable
	Alturas máximas
	* indica titularidad privada

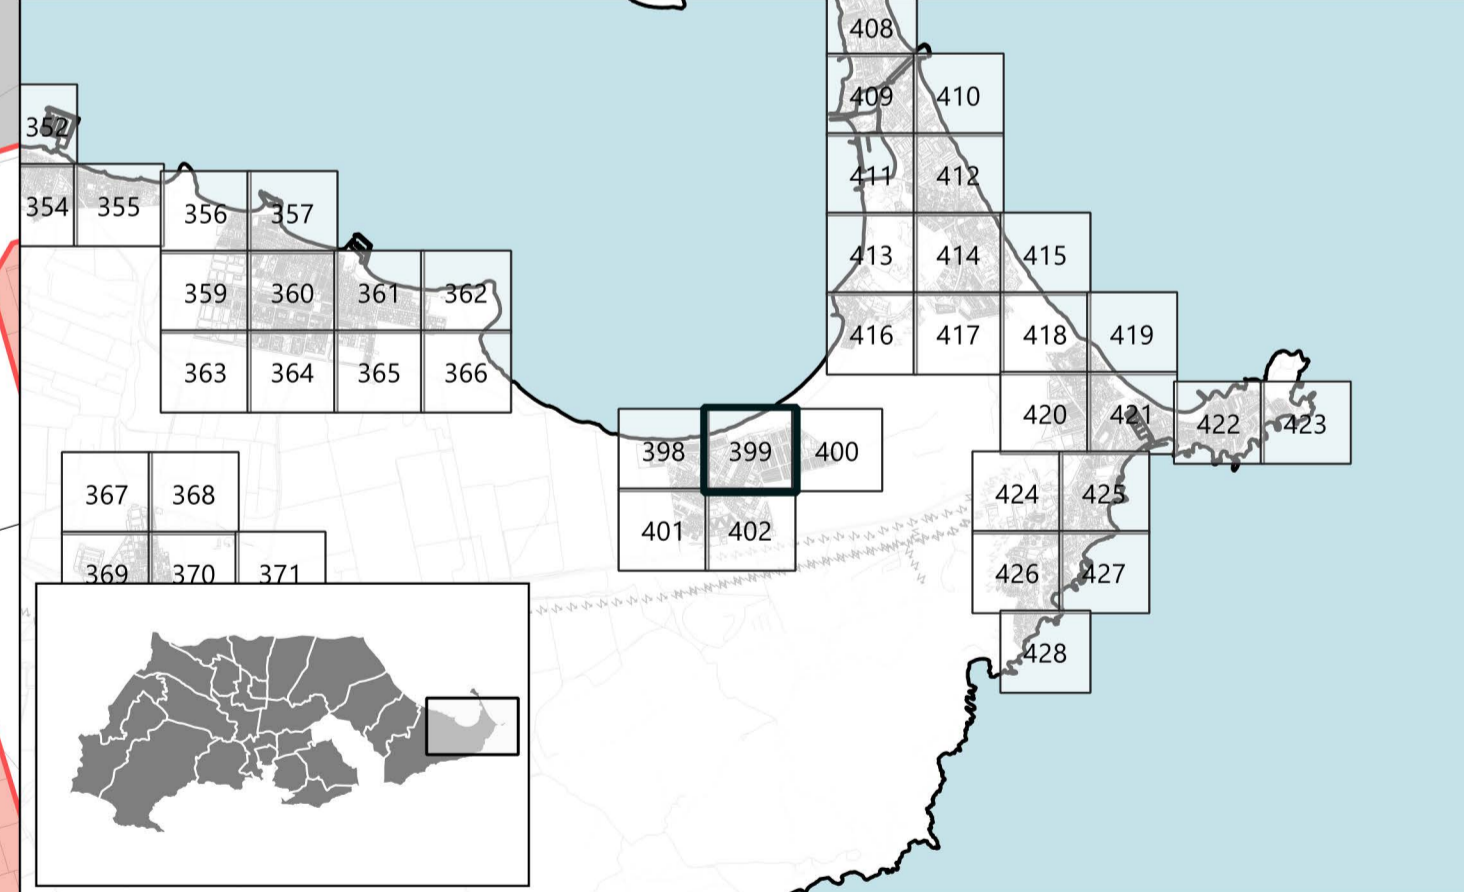

<p>PROMOTOR</p>	<p>PLAN GENERAL MUNICIPAL DE ORDENACIÓN</p> <p>CARTAGENA</p>	
	<p>Publicaciones realizadas en Boletín Oficial de la Región de Murcia</p> <p>A. AVANCE A. INICIAL A. PROVISIONAL A. DEFINITIVA</p> <p>2019-04-05 2024-06-27</p>	
<p>EQUIPO REDACTOR</p>	<p>PLANO DE ORDENACIÓN</p>	
	<p>ORDENACIÓN PORMENORIZADA DEL SUELO URBANO Y URBANIZABLE ORDENADO</p>	
<p>IDENTIFICADOR DEL INSTRUMENTO</p> <p>APROBACIÓN INICIAL</p>	<p>POS</p>	
<p>FECHA: Julio 2024</p> <p>VERSIÓN: Texto refundido</p>	<p>ESCALA: 1:1000</p> <p>0 5 10 15 20 25 m</p>	<p>NUMERO DE SERIE: POS</p> <p>Hoja Nº: 399/428</p>