


LEYENDA

	Ámbito instrumento		Alineaciones
Suelo Urbano		Sistemas locales	
	Suelo urbano (U)		Sistema local comunicaciones (C)
	Suelo urbano especial (UE)		Sistema local infraestructuras (I)
	Suelo urbano de núcleo rural (UR)		Sistema local equipamiento (Q)
Suelo Urbanizable			Sistema local espacio libre (V)
	Sectorizado (ZZ)	Usos pormenorizados	
	ZA Residencial de alta densidad		Uso residencial (R)
	ZM Residencial de media densidad		Uso industrial (I)
	ZB Residencial de baja densidad		Uso terciario (T)
	ZU Residencial de mínima densidad		VW* Espacio Libre Privado
	ZP Actividad económica/Productiva	Elementos catalogados	
	Sin sectorizar (ZS)		Elementos catalogados
	SA Residencial de alta densidad		Bien de interés cultural (BIC)
	SM Residencial de media densidad		Bien catalogado por su relevancia cultural (BCR)
	SB Residencial de baja densidad		Entorno de BIC
	SU Residencial de mínima densidad		Catálogo de árboles
	SP Especial sin sectorizar (ZE-S)		Árbol monumental o singular (BAM)
No urbanizable de protección específica		Valores y riesgos	
	Áreas naturales de agua (NE-NA)		Riesgos área
	De protección de costas (NE-NA-COS)		Riesgos naturales (VRN):
	De protección de cauces (NE-NA-CAL)		Zona de flujo preferente (ZFP)
	De protección ambiental (NE-NT-AMB)		Zona inundable (ZI)
	De protección geomorfológica (NE-NT-GEO)		Inundación de origen marino (IM)
	De protección paisajística (NE-NT-PAI)		Riesgos de la minería (AM)
	Uso agroecuario (NE-AG)		Riesgos industriales y tecnológicos (RI)
No urbanizable protegido por planeamiento			Parcelas contaminadas (PC)
	Uso agroecuario (NP-AG)		Línea eléctrica (LE)
	Zona agrícola de regadío intensivo (NP-AG-REG)		Limite riesgo
	Zona agrícola de secano (NP-AG-SEC)		Accidentes graves en los que intervengan
	Áreas naturales de tierra (NP-NT-ECC)		Sustancias peligrosas (SP)
	Minero, canteras (NP-AM-MIN)		Plantas solares fotovoltaicas (FV)
	De protección del Mar Menor (NP-OT-MARME)		Valores naturales
	De protección de Sitio Histórico (NP-OT-SHIS)		Valores medioambientales (VMB)
No urbanizable inadecuado			Valores de hábitats (VMT)
	Uso agroecuario (NI-AG-COMP)		Valores agroecuarios (VAG)
	Áreas naturales de tierra (NI-NT-IMPR)		Otros valores
	Otros (NI-OT-DEF)		Valor de reserva para futuros sistemas (VFS)
Ámbitos de planeamiento		Dominios públicos y servidumbres	
	Ámbitos de planeamiento		Dominio público
	Plan Especial de Conjunto Histórico (PECH)		Dominio Público Marítimo Terrestres (DPMT)
	Plan Especial (PE)		Dominio Público Portuario (DPP)
	Estudio de Detalle (ED)		Dominio Público Hidráulico (DPH)
Sistemas generales (G)			Dominio Público Ferroviario (DPF)
	Sistema General Comunicaciones (GC)		Dominio Público de Carreteras (DPC)
	Sistema General Equipamientos (GQ)		Montes de Dominio Público (DPMP)
	Sistema General Espacios Libres (GV)		Servidumbres
	Sistema General Infraestructuras (GI)		Servidumbre de tránsito (St)
	Eje viario		Servidumbre de Protección (Spr)
	Unidades de gestión		Zona de influencia (Sin)
	Fondo editable		Zona de servidumbre (Sse)
	Alturas máximas		Zona de policía (Spo)
	* Indica titularidad privada		Línea límite de edificación (Sle)
			Zona de afección (Saf)

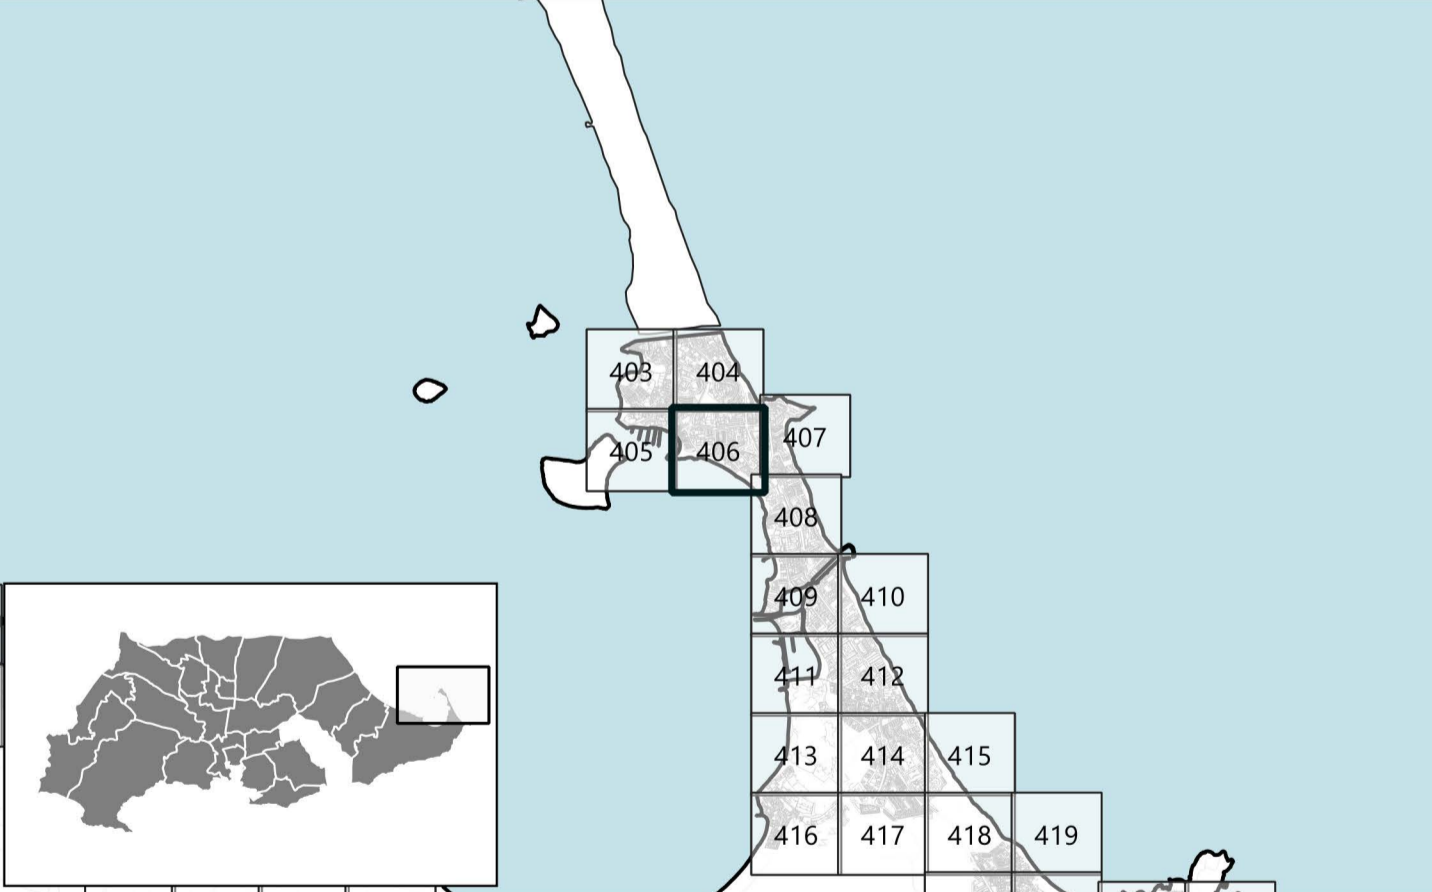

PROMOTOR Ayuntamiento Cartagena	PLAN GENERAL MUNICIPAL DE ORDENACIÓN	
	CARTAGENA <small>PUBLICACIONES REALIZADAS EN BOLETIN OFICIAL DE LA REGION DE MURCIA</small> A. AVANCE A. INICIAL A. PROVISIONAL A. DEFINITIVA 2019-04-05 2024-06-27	
EQUIPO REDACTOR PGMO UTE CARTAGENA	PLANO DE ORDENACIÓN	
	ORDENACIÓN PORMENORIZADA DEL SUELO URBANO Y URBANIZABLE ORDENADO	
IDENTIFICADOR DEL INSTRUMENTO APROBACIÓN INICIAL	POS ESCALA 1:1000 0 5 10 15 20 25 m	
FECHA: Julio 2024 VERSIÓN: Texto refundido	ESCALA: 1:1000 0 5 10 15 20 25 m	NUMERO DE SERIE: POS HOJA Nº: 406/428