


LEYENDA

	Ámbito instrumento		Alineaciones
Suelo Urbano		Suelo urbano (U)	
	Suelo urbano especial (UE)		
	Suelo urbano de núcleo rural (UR)		
Suelo Urbanizable		Sectorizado (ZZ)	
	ZA Residencial de alta densidad		
	ZM Residencial de media densidad		
	ZB Residencial de baja densidad		
	ZU Residencial de mínima densidad		
	ZP Actividad económica/Productiva		
	Sin sectorizar (ZS)		
	SA Residencial de alta densidad		
	SM Residencial de media densidad		
	SB Residencial de baja densidad		
	SU Residencial de mínima densidad		
	SP Actividad económica/Productiva		
	Especial sin sectorizar (ZE-S)		
No urbanizable de protección específica		Áreas naturales de agua (NE-NA)	
	De protección de costas (NE-NA-COS)		
	De protección de cauces (NE-NA-CAL)		
	De protección ambiental (NE-NT-AMB)		
	De protección geomorfológica (NE-NT-GEO)		
	De protección paisajística (NE-NT-PAL)		
	Uso agropecuario (NP-AG)		
	Zona agrícola de regadío intensivo (NP-AG-REG)		
	Zona agrícola de secano (NP-AG-SEC)		
	Áreas naturales de tierra (NP-NT-ECO)		
	Minero, canteras (NP-AM-MIN)		
	Otros usos		
	De protección del Mar Menor (NP-OT-MARME)		
	De protección de Sitio Histórico (NP-OT-SHIS)		
No urbanizable inadecuado		Uso agropecuario (NI-AG-COMP)	
	Áreas naturales de tierra (NI-NT-IMPR)		
	Otros (NI-OT-DEF)		
Ámbitos de planeamiento		Ámbitos de planeamiento	
	Plan Especial de Conjunto Histórico (PECH)		
	Plan Especial (PE)		
	Estudio de Detalle (ED)		
Sistemas generales (G)		Sistema General Comunicaciones (GC)	
	Sistema General Equipamientos (GQ)		
	Sistema General Espacios Libres (GV)		
	Sistema General Infraestructuras (GI)		
	Eje viario		
	Unidades de gestión		
	Sistema local comunicaciones (C)		
	Sistema local infraestructuras (I)		
	Sistema local equipamiento (Q)		
	Sistema local espacio libre (V)		
Usos pormenorizados		Uso residencial (R)	
	Uso industrial (I)		
	Uso terciario (T)		
	VW* Espacio Libre Privado		
Elementos catalogados		Elementos catalogados	
	Bien de interés cultural (BIC)		
	Bien catalogado por su relevancia cultural (BCR)		
	Entorno de BIC		
	Catálogo de árboles		
	Árbol monumental o singular (BAM)		
Valores y riesgos		Riesgos área	
	Riesgos naturales (VRN):		
	Zona de flujo preferente (ZFP)		
	Zona inundable (ZI)		
	Inundación de origen marino (IM)		
	Riesgos de la minería (AM)		
	Riesgos industriales y tecnológicos (VRI)		
	Parcelas contaminadas (PC)		
	Línea eléctrica (LE)		
	Límite riesgo		
	Accidentes graves en los que intervengan Sustancias peligrosas (FV)		
	Plantas solares fotovoltaicas (FV)		
	Valores naturales		
	Valores medioambientales (VMB)		
	Valores de hábitats (VMT)		
	Valores agropecuarios (VAG)		
	Otros valores		
	Valor de reserva para futuros sistemas (VFS)		
Domínios públicos y servidumbres		Dominio público	
	Dominio Público Marítimo Terrestres (DPMT)		
	Dominio Público Portuario (DPP)		
	Dominio Público Hidráulico (DPH)		
	Dominio Público Ferroviario (DPF)		
	Dominio Público de Carreteras (DPC)		
	Montes de Dominio Público (DPM)		
	Servidumbres		
	Servidumbre de tránsito (St)		
	Servidumbre de Protección (Spr)		
	Zona de influencia (Sin)		
	Zona de servidumbre (Sse)		
	Zona de policía (Spo)		
	Línea límite de edificación (Sle)		
	Zona de afección (Saf)		
	Fondo edificable		
	Alturas máximas		
	* indica titularidad privada		

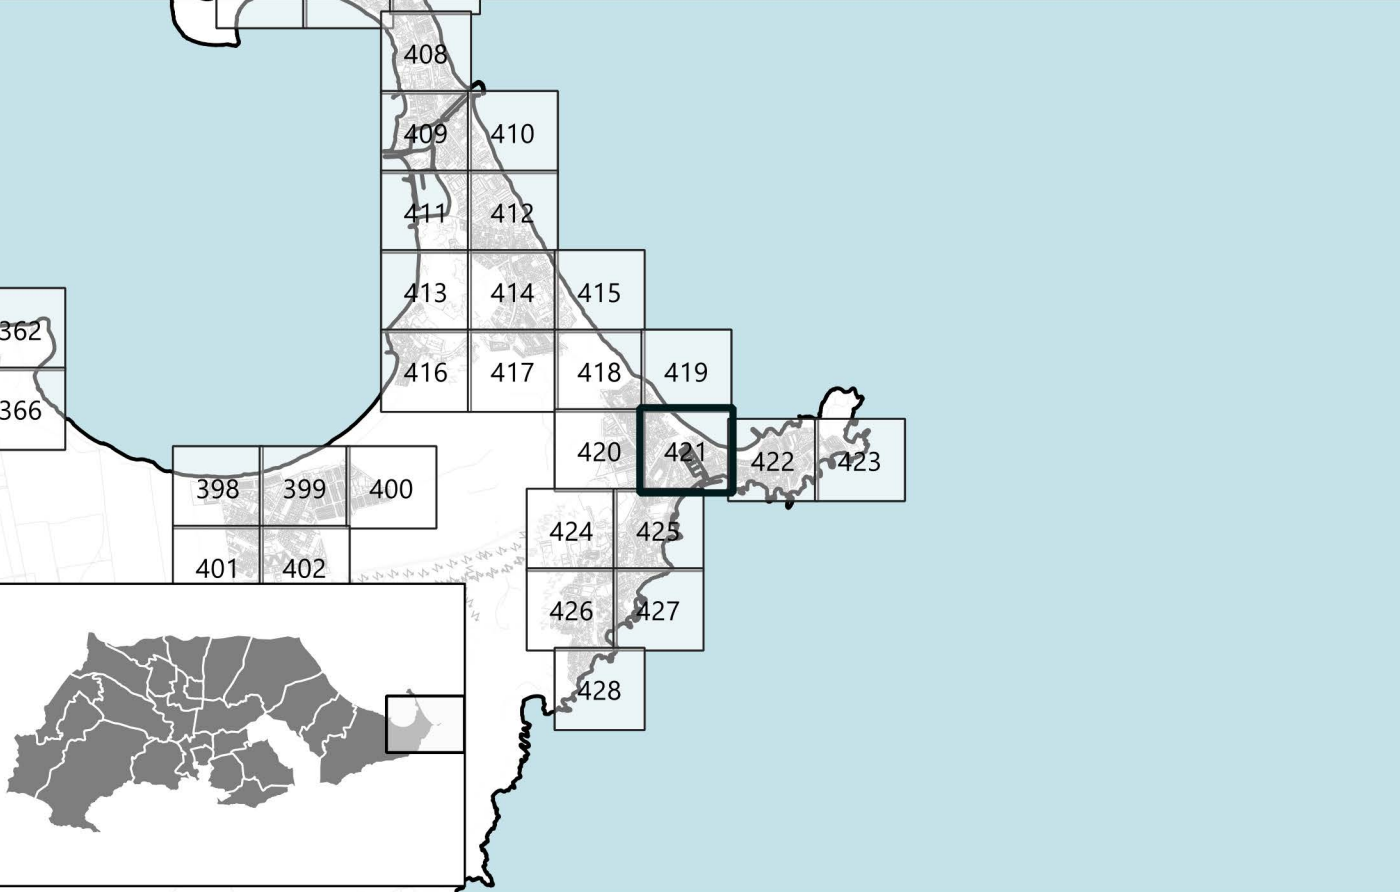

PROMOTOR Ayuntamiento Cartagena	PLAN GENERAL MUNICIPAL DE ORDENACIÓN CARTAGENA	
	PUBLICACIONES REALIZADAS EN BOLETIN OFICIAL DE LA REGION DE MURCIA A. AVANCE A. INICIAL A. PROVISIONAL A. DEFINITIVA 2019-04-05 2024-06-27	
EQUIPO REDACTOR PGMO UTE - CARTAGENA	PLANO DE ORDENACIÓN ORDENACIÓN PORMENORIZADA DEL SUELO URBANO Y URBANIZABLE ORDENADO	
IDENTIFICADOR DEL INSTRUMENTO APROBACION INICIAL FECHA: Julio 2024 VERSIÓN: Texto refundido	POS ESCALA: 1:1000 0 5 10 15 20 25 m	NUMERO DE SERIE: POS HOJA Nº: 421/428