


LEYENDA

Ámbito instrumento	Alineaciones
Suelo Urbano	Sistemas locales
Suelo urbano (U)	Sistema local comunicaciones (C)
Suelo urbano especial (UE)	Sistema local infraestructuras (I)
Suelo urbano de núcleo rural (UR)	Sistema local equipamiento (Q)
Suelo Urbanizable	Sistema local espacio libre (V)
Sectorizado (ZZ)	Usos pormenorizados
ZA Residencial de alta densidad	Uso residencial (R)
ZM Residencial de media densidad	Uso industrial (I)
ZB Residencial de baja densidad	Uso terciario (T)
ZU Residencial de mínima densidad	VW* Espacio Libre Privado
ZP Actividad económica/Productiva	
Sin sectorizar (ZS)	
SA Residencial de alta densidad	Elementos catalogados
SM Residencial de media densidad	Elementos catalogados
SB Residencial de baja densidad	Bien de interés cultural (BIC)
SU Residencial de mínima densidad	Bien catalogado por su relevancia cultural (BCR)
SP Actividad económica/Productiva	Entorno de BIC
Especial sin sectorizar (ZE-S)	Catálogo de árboles
No urbanizable de protección específica	Árbol monumental o singular (BAM)
Áreas naturales de agua (NE-NA)	Valores y riesgos
De protección de costas (NE-NA-COS)	Riesgos área
De protección de cauces (NE-NA-CAL)	Riesgos naturales (vRN):
Áreas naturales de tierra (NT)	Zona de flujo preferente (ZFP)
De protección ambiental (NE-NT-AMB)	Zona inundable (ZI)
De protección geomorfológica (NE-NT-GEO)	Inundación de origen marino (IM)
De protección paisajística (NE-NT-PAI)	Riesgos de la minería (AM)
Uso agropecuario (NE-AG)	Riesgos industriales y tecnológicos (vRI)
No urbanizable protegido por planeamiento	Parcelas contaminadas (PC)
Uso agropecuario (NP-AG)	Línea eléctrica (LE)
Zona agrícola de regadío intensivo (NP-AG-REG)	Límite riesgo
Zona agrícola de secano (NP-AG-SEC)	Accidentes graves en los que intervengan
Áreas naturales de tierra (NP-NT-ECO)	Sustancias peligrosas (SP)
Minería, canteras (NP-AM-MIN)	Plantas solares fotovoltaicas (FV)
Otros usos	Valores naturales
De protección del Mar Menor (NP-OT-MARME)	Valores medioambientales (vMB)
De protección de Sitio Histórico (NP-OT-SHIS)	Valores de hábitats (vMT)
No urbanizable inadecuado	Valores agropecuarios (vAG)
Uso agropecuario (NI-AG-COMP)	Otros valores
Áreas naturales de tierra (NI-NT-IMPR)	Valor de reserva para futuros sistemas (vFS)
Otros (NI-OT-DEF)	Dominios públicos y servidumbres
Ámbitos de planeamiento	Dominio público
Ámbitos de planeamiento	Dominio Público Marítimo Terrestres (DPMT)
Plan Especial de Conjunto Histórico (PECH)	Dominio Público Portuario (DPP)
Plan Especial (PE)	Dominio Público Hidráulico (DPH)
Estudio de Detalle (ED)	Dominio Público Ferroviario (DPF)
Sistemas generales (G)	Dominio Público de Carreteras (DPC)
Sistema General Comunicaciones (GC)	Montes de Dominio Público (DPMP)
Sistema General Equipamientos (GQ)	Servidumbres
Sistema General Espacios Libres (GV)	Servidumbre de tránsito (St)
Sistema General Infraestructuras (GI)	Servidumbre de Protección (Spr)
Eje viario	Zona de influencia (Sin)
Unidades de gestión	Zona de servidumbre (Sse)
	Zona de policía (Spo)
	Línea límite de edificación (Sle)
	Zona de afección (Saf)
	Fondo edificable
	Alturas máximas
	* indica titularidad privada

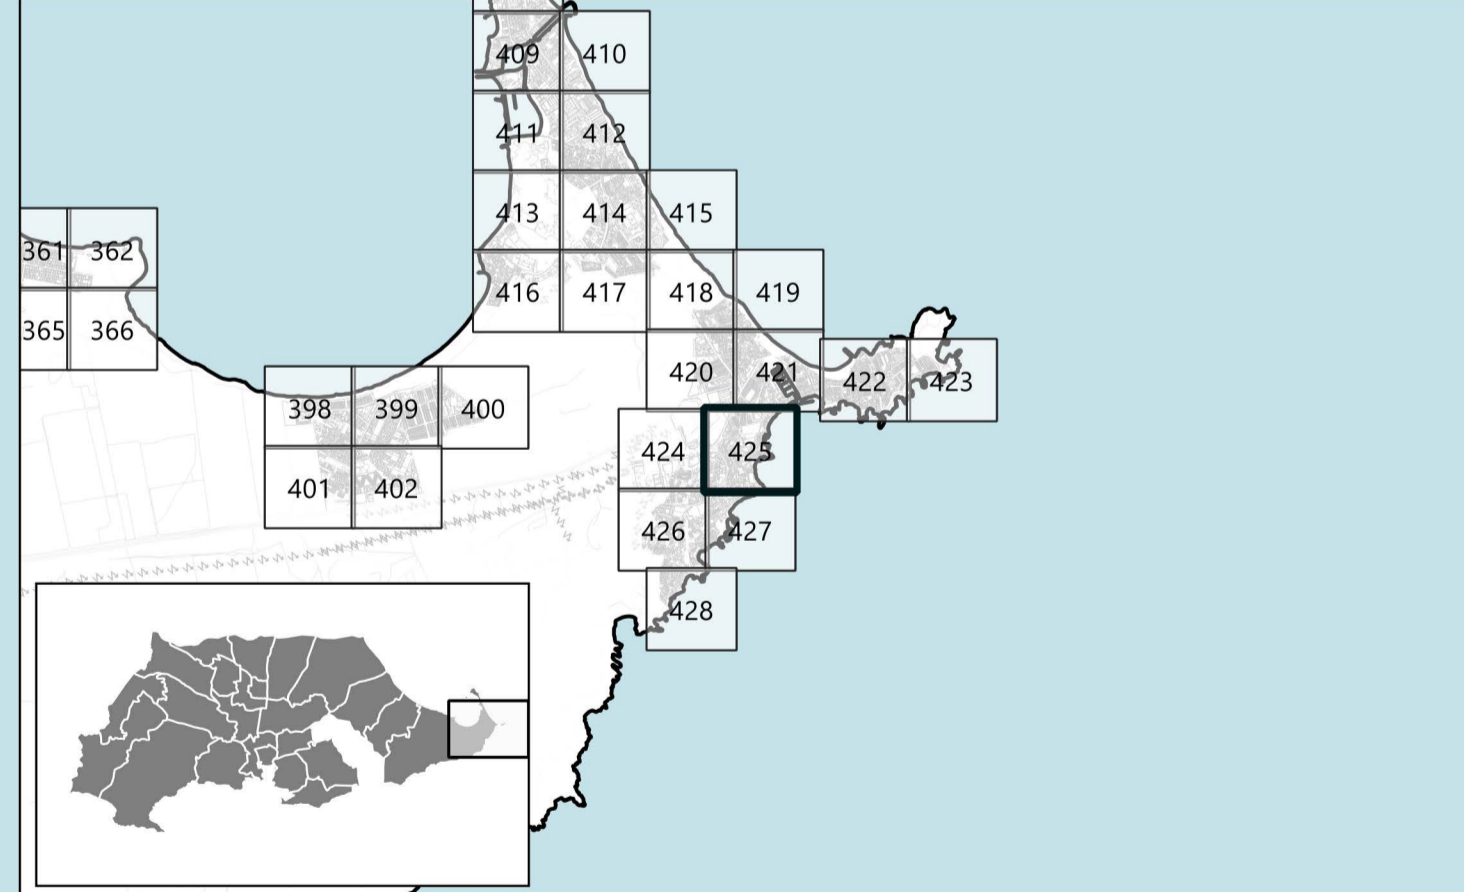

<p>PROMOTOR</p> <p>Ayuntamiento Cartagena</p>	<p>PLAN GENERAL MUNICIPAL DE ORDENACIÓN</p> <p>CARTAGENA</p>	
	<p>PUBLICACIONES REALIZADAS EN BOLETIN OFICIAL DE LA REGION DE MURCIA</p> <p>A. AVANCE A. INICIAL A. PROVISIONAL A. DEFINITIVA</p> <p>2019-04-05 2024-06-27</p>	
<p>EQUIPO REDACTOR</p> <p>PGMORTE —CARTAGENA—</p>	<p>PLANO DE ORDENACIÓN</p> <p>ORDENACIÓN PORMENORIZADA DEL SUELO URBANO Y URBANIZABLE ORDENADO</p>	
	<p>IDENTIFICADOR DEL INSTRUMENTO POS</p> <p>APROBACIÓN INICIAL 1:1000</p> <p>FECHA: Julio 2024 VERSIÓN: Texto refundido ESCALA: 0 5 10 15 20 25 m NUMERO DE SERIE: POS HOJA Nº: 425/428</p>	