
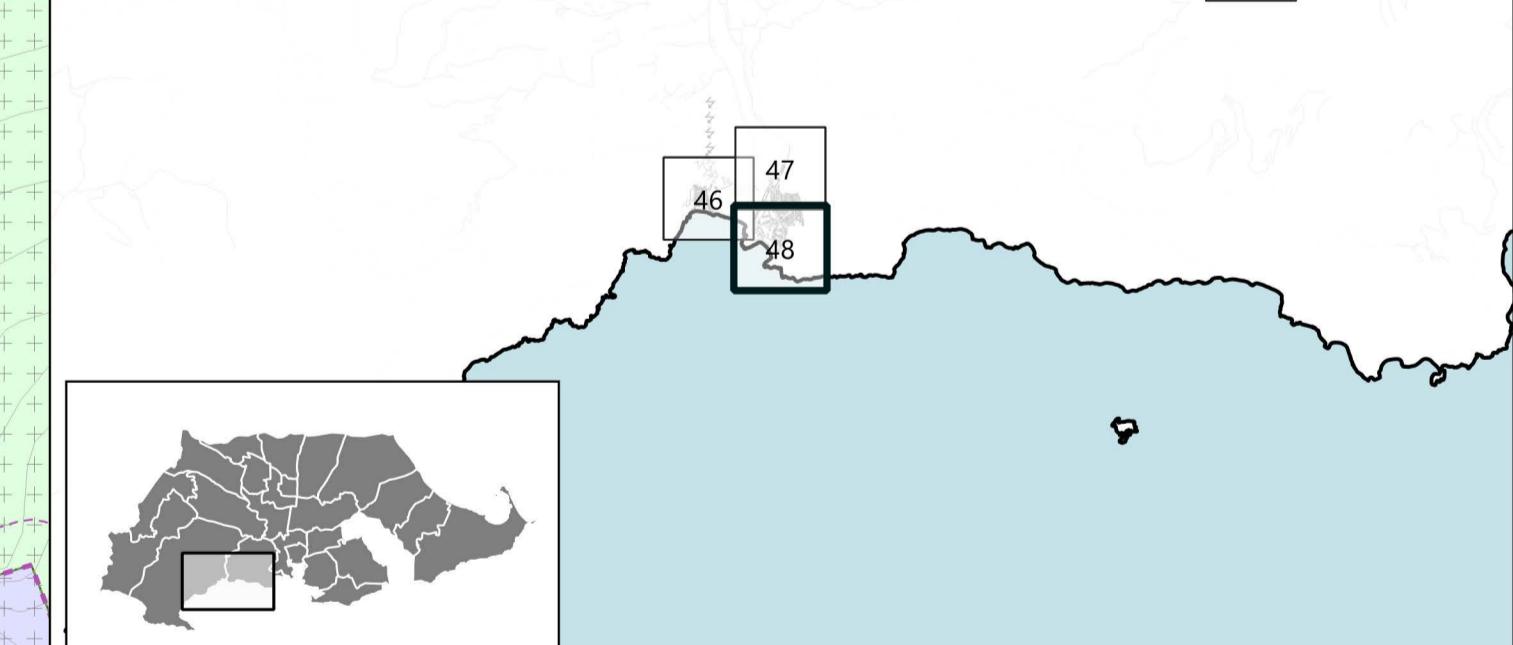


LEYENDA	
Ámbito instrumento	Alineaciones
Suelo Urbano	Sistemas locales
Suelo urbano (U)	Sistema local comunicaciones (C)
Suelo urbano especial (UE)	Sistema local infraestructuras (I)
Suelo urbano de núcleo rural (UR)	Sistema local equipamiento (Q)
Suelo Urbanizable	Sistema local espacio libre (V)
Sectorizado (ZZ)	Suelo Urbano
ZA Residencial de alta densidad	Alineaciones
ZM Residencial de media densidad	Sistemas locales
ZB Residencial de baja densidad	Sistema local comunicaciones (C)
ZU Residencial de mínima densidad	Sistema local infraestructuras (I)
ZP Actividad económica /Productiva	Sistema local equipamiento (Q)
Sin sectorizar (ZS)	Sistema local espacio libre (V)
SA Residencial de alta densidad	Usos pormenorizados
SM Residencial de media densidad	Uso residencial (R)
SB Residencial de baja densidad	Uso industrial (I)
SU Residencial de mínima densidad	Uso terciario (T)
SP Actividad económica /Productiva	VW* Espacio Libre Privado
Especial sin sectorizar (ZE-S)	Elementos catalogados
SA Residencial de alta densidad	Elementos catalogados
SM Residencial de media densidad	Bien de interés cultural (BIC)
SB Residencial de baja densidad	Bien catalogado por su relevancia cultural (BCR)
SU Residencial de mínima densidad	Entorno de BIC
SP Actividad económica /Productiva	Catálogo de áboles
No urbanizable de protección específica	Árbol monumental o singular (BAM)
Áreas naturales de agua (NE-NA)	Valores y riesgos
De protección de costas (NE-NA-COS)	Riesgos área
De protección de cauces (NE-NA-CAU)	Riesgos naturales (RN)
Áreas naturales de tierra (NT)	Zona de flujo preferente (ZFP)
De protección ambiental (NE-NT-AMB)	Zona inundable (ZI)
De protección geomorfológica (NE-NT-GEO)	Inundación de origen marino (IM)
De protección paisajística (NE-NT-PAI)	Riesgos de la minería (AM)
Uso agropecuario (NE-AG)	Riesgos industriales y tecnológicos (VR)
No urbanizable protegido por planeamiento	Parcelas contaminadas (PC)
Uso agropecuario (NP-AG)	Línea eléctrica (LE)
Zona agrícola de regadío intensivo (NP-AG-REG)	Límite riesgo
Zona agrícola de secano (NP-AG-SEC)	Accidentes graves en los que intervengan sustancias peligrosas (SP)
Áreas naturales de tierra (NP-NT-ECO)	Plantas solares fotovoltaicas (FV)
Minero, canteras (NP-AM-MIN)	Valores naturales
Otros usos	Valores medioambientales (VMB)
De protección del Mar Menor (NP-OT-MARME)	Valores de hábitats (VMT)
De protección de Sitio Histórico (NP-OT-SHS)	Valores agropecuarios (VAG)
No urbanizable inadecuado	Otros valores
Uso agropecuario (NI-AG-COMP)	Valor de reserva para futuros sistemas (VFS)
Áreas naturales de tierra (NI-NT-IMPR)	Dominios públicos y servidumbres
Otros (NI-OT-DEF)	Dominio público
Ámbitos de planeamiento	Dominio Público Marítimo Terrestres (DPMT)
Ámbitos de planeamiento	Dominio Público Portuario (DPP)
Plan Especial de Conjunto Histórico (PECH)	Dominio Público Hídrico (DPH)
Plan Especial (PE)	Dominio Público Ferroviario (DPF)
Estudio de Detalle (ED)	Dominio Público de Carreteras (DPC)
Servidumbres	Montes de Dominio Público (DPM)
Servidumbre de tránsito (Str)	Servidumbre de tránsito (Str)
Servidumbre de Protección (Spr)	Servidumbre de Protección (Spr)
Zona de influencia (Sin)	Zona de servidumbre (Sse)
Zona de servidumbre (Sse)	Zona de policía (Spo)
Zona de policía (Spo)	Línea límite de edificación (Sle)
Línea límite de edificación (Sle)	Zona de afección (Saf)
Fondo edificable	Fondo edificable
X Alturas máximas	Alturas máximas
* indica titularidad privada	

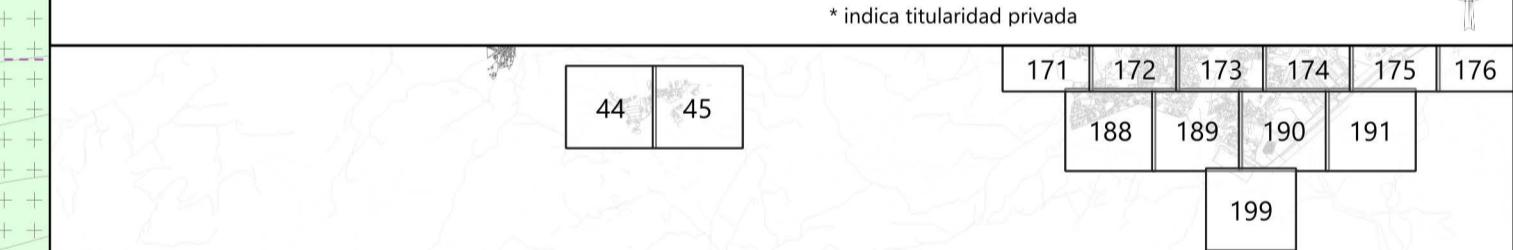

PROMOTOR  
  
 Ayuntamiento de Cartagena

PLAN GENERAL MUNICIPAL DE ORDENACIÓN  
 CARTAGENA

PUBLICACIONES REALIZADAS EN BOLETÍN OFICIAL DE LA REGIÓN DE MURCIA  
 A. AVANCE 2019-04-05 A. INICIAL 2024-06-27 A. PROVISIONAL 2024-06-27 A. DEFINITIVA

EQUIPO REDACTOR  
**PGMO UTE**  
 PGMO UTE  
 CARTAGENA

PLANO DE ORDENACIÓN

ORDENACIÓN PORMENORIZADA DEL SUELLO URBANO Y URBANIZABLE ORDENADO

IDENTIFICADOR DEL INSTRUMENTO  
 APROBACIÓN INICIAL  
 FECHA: Julio 2024 | VERSIÓN: Texto refundido | ESCALA: 1:1000 | NÚMERO DE SERIE: PO5 | HOJA N°: 48/428