


**LEYENDA**

	Ámbito instrumento		Alineaciones
<b>Suelo Urbano</b>		<b>Sistemas locales</b>	
	Suelo urbano (U)		Sistema local comunicaciones (C)
	Suelo urbano especial (UE)		Sistema local infraestructuras (I)
	Suelo urbano de núcleo rural (UR)		Sistema local equipamiento (Q)
<b>Suelo Urbanizable</b>			Sistema local espacio libre (V)
	Sectorizado (ZZ)	<b>Usos pormenorizados</b>	
	ZA Residencial de alta densidad		Uso residencial (R)
	ZM Residencial de media densidad		Uso industrial (I)
	ZB Residencial de baja densidad		Uso terciario (T)
	ZU Residencial de mínima densidad		VW* Espacio Libre Privado
	ZP Actividad económica /Productiva	<b>Elementos catalogados</b>	
	Sin sectorizar (ZS)		Bien de interés cultural (BIC)
	SA Residencial de alta densidad		Bien catalogado por su relevancia cultural (BCR)
	SM Residencial de media densidad		Entorno de BIC
	SB Residencial de baja densidad		Catálogo de árboles
	SU Residencial de mínima densidad		Árbol monumental o singular (BAM)
	SP Actividad económica /Productiva	<b>Valores y riesgos</b>	
	Especial sin sectorizar (ZE-S)		Riesgos área
<b>No urbanizable de protección específica</b>			Áreas naturales de agua (NE-NA)
	Áreas naturales de agua (NE-NA)		De protección de costas (NE-NA-COS)
	De protección de cauces (NE-NA-CAL)		Áreas naturales de tierra (NT)
	De protección ambiental (NE-NT-AMB)		De protección ambiental (NE-NT-AMB)
	De protección geomorfológica (NE-NT-GEO)		De protección ambiental (NE-NT-AMB)
	De protección paisajística (NE-NT-PAL)		Uso agropecuario (NE-AG)
<b>No urbanizable protegido por planeamiento</b>			Uso agropecuario (NP-AG)
	Uso agropecuario (NP-AG)		Zona agrícola de regadío intensivo (NP-AG-REG)
	Zona agrícola de secano (NP-AG-SEC)		Áreas naturales de tierra (NP-NT-ECO)
	Áreas naturales de tierra (NP-NT-ECO)		Minero, canteras (NP-AM-MIN)
	Minero, canteras (NP-AM-MIN)		Otros usos
	Otros usos		De protección del Mar Menor (NP-OT-MARME)
	De protección del Mar Menor (NP-OT-MARME)		De protección de Sitio Histórico (NP-OT-SHIS)
<b>No urbanizable inadecuado</b>			Uso agropecuario (NI-AG-COMP)
	Uso agropecuario (NI-AG-COMP)		Áreas naturales de tierra (NI-NT-IMPR)
	Áreas naturales de tierra (NI-NT-IMPR)		Otros (NI-OT-DEF)
	Otros (NI-OT-DEF)	<b>Ámbitos de planeamiento</b>	
<b>Ámbitos de planeamiento</b>			Ámbitos de planeamiento
	Plan Especial de Conjunto Histórico (PECH)		Plan Especial (PE)
	Plan Especial (PE)		Estudio de Detalle (ED)
	Estudio de Detalle (ED)	<b>Sistemas generales (G)</b>	
	Sistema General Comunicaciones (GC)		Sistema General Equipamientos (GQ)
	Sistema General Equipamientos (GQ)		Sistema General Espacios Libres (GV)
	Sistema General Espacios Libres (GV)		Sistema General Infraestructuras (GI)
	Sistema General Infraestructuras (GI)		Eje viario
	Eje viario		Unidades de gestión
	Unidades de gestión		Fondo edificable
	Fondo edificable		Alturas máximas
	Alturas máximas		* indica titularidad privada

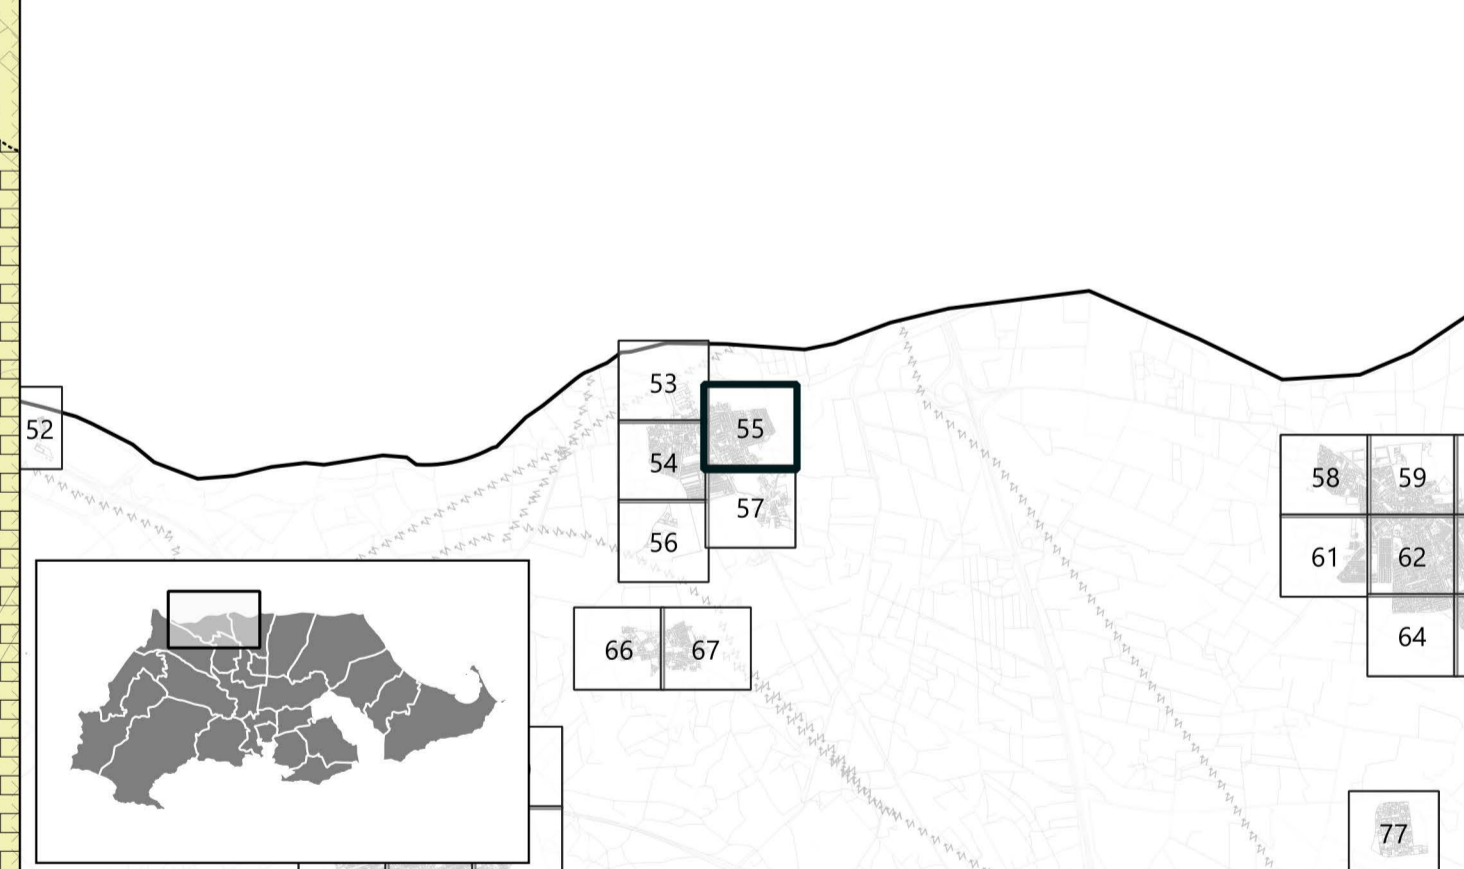

<p>PROMOTOR</p> <p>Ayuntamiento Cartagena</p>	<p><b>PLAN GENERAL MUNICIPAL DE ORDENACIÓN</b></p> <p>CARTAGENA</p>	
	<p>PUBLICACIONES REALIZADAS EN BOLETIN OFICIAL DE LA REGION DE MURCIA</p> <p>A. AVANCE A. INICIAL A. PROVISIONAL A. DEFINITIVA</p> <p>2019-04-05 2024-06-27</p>	
<p>EQUIPO REDACTOR</p>	<p>PLANO DE ORDENACIÓN</p>	
	<p>ORDENACIÓN PORMENORIZADA DEL SUELO URBANO Y URBANIZABLE ORDENADO</p>	
<p>IDENTIFICADOR DEL INSTRUMENTO</p> <p>APROBACIÓN INICIAL</p>	<p>POS</p>	<p>ESCALA</p> <p>1:1000</p>
<p>FECHA</p> <p>Julio 2024</p>	<p>VERSIÓN</p> <p>Texto refundido</p>	<p>NUMERO DE SERIE</p> <p>POS</p>
		<p>HOUJA Nº</p> <p>55/428</p>