


LEYENDA

	Ámbito instrumento		Alineaciones	
Suelo Urbano		Suelo urbano (U)		Sistemas locales
	Suelo urbano especial (UE)		Sistema local infraestructuras (I)	
	Suelo urbano de núcleo rural (UR)		Sistema local equipamiento (Q)	
Suelo Urbanizable			Sistema local espacio libre (V)	
	ZA Residencial de alta densidad		Usos pormenorizados	
	ZM Residencial de media densidad		Uso industrial (I)	
	ZB Residencial de baja densidad		Uso terciario (T)	
	ZU Residencial de mínima densidad		VW* Espacio Libre Privado	
	ZP Actividad económica/Productiva	Elementos catalogados		Elementos catalogados
	Sin sectorizar (ZS)		Bien de interés cultural (BIC)	
	SA Residencial de alta densidad		Bien catalogado por su relevancia cultural (BCR)	
	SM Residencial de media densidad		Entorno de BIC	
	SB Residencial de baja densidad		Catálogo de árboles	
	SU Residencial de mínima densidad		Árbol monumental o singular (BAM)	
	SP Actividad económica/Productiva	Valores y riesgos		Riesgos área
	Especial sin sectorizar (ZE-S)		Riesgos naturales (VRN):	
No urbanizable de protección específica			Zona de flujo preferente (ZFP)	
	De protección de costas (NE-NA-COS)		Zona inundable (ZI)	
	De protección de cauces (NE-NA-CALU)		Inundación de origen marino (IM)	
	De protección ambiental (NE-NT-AMB)		Riesgos de la minería (AM)	
	De protección geomorfológica (NE-NT-GEO)		Riesgos industriales y tecnológicos (VR)	
	De protección paisajística (NE-NT-PAL)		Parcelas contaminadas (PC)	
	Uso agropecuario (NE-AG)		Línea eléctrica (LE)	
No urbanizable protegido por planeamiento			Límite riesgo	
	Uso agropecuario (NP-AG)		Accidentes graves en los que intervengan sustancias peligrosas (SP)	
	Zona agrícola de regadío intensivo (NP-AG-REG)		Plantas solares fotovoltaicas (FV)	
	Zona agrícola de secano (NP-AG-SEC)		Valores naturales	
	Áreas naturales de tierra (NP-NT-ECO)		Valores medioambientales (VMB)	
	Minero/canteras (NP-AM-MIN)		Valores de hábitats (VMT)	
	Otros usos		Valores agropecuarios (VAG)	
	De protección del Mar Menor (NP-OT-MARME)		Otros valores	
	De protección de Sitio Histórico (NP-OT-SHIS)		Valor de reserva para futuros sistemas (VFS)	
No urbanizable inadecuado		Domínios públicos y servidumbres		Dominio público
	Áreas naturales de tierra (NI-NT-IMPR)		Dominio Público Marítimo Terrestres (DPMT)	
	Otros (NI-OT-DEF)		Dominio Público Portuario (DPP)	
Ámbitos de planeamiento			Dominio Público Hidráulico (DPH)	
	Ámbitos de planeamiento		Dominio Público Ferroviario (DPF)	
	Plan Especial de Conjunto Histórico (PECH)		Dominio Público de Carreteras (DPC)	
	Plan Especial (PE)		Montes de Dominio Público (DPMP)	
	Estudio de Detalle (ED)	Servidumbres	Servidumbres	
Sistemas generales (G)			Servidumbre de tránsito (St)	
	Sistema General Equipamientos (GQ)		Servidumbre de Protección (Spr)	
	Sistema General Espacios Libres (GV)		Zona de influencia (Sin)	
	Sistema General Infraestructuras (GI)		Zona de servidumbre (Sse)	
	Eje viario		Zona de policía (Spo)	
	Unidades de gestión		Línea límite de edificación (Sle)	
			Zona de afección (Saf)	
			Fondo edificable	
			Alturas máximas	
			* indica titularidad privada	

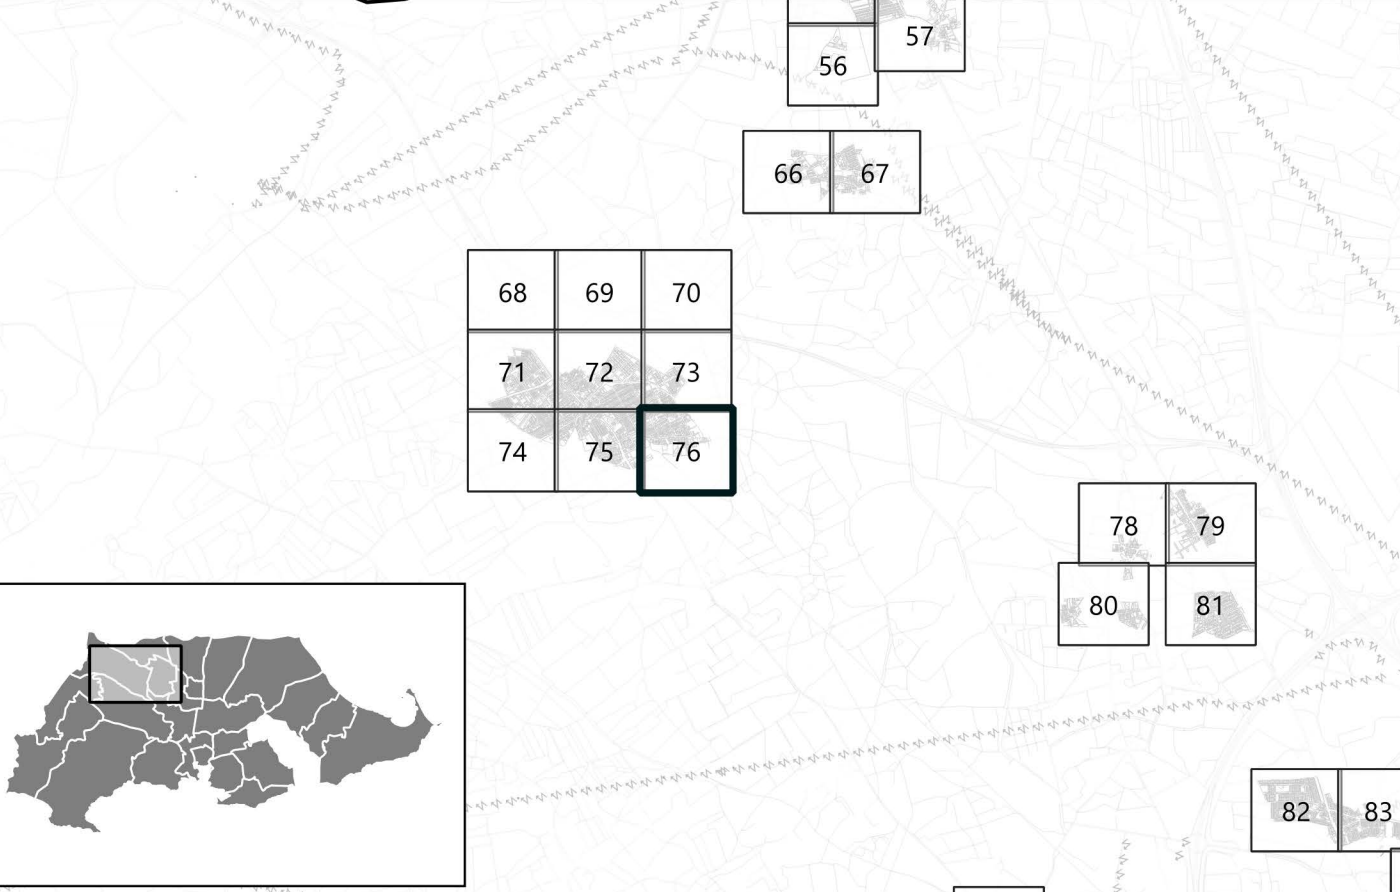

 PROMOTOR Ayuntamiento Cartagena	PLAN GENERAL MUNICIPAL DE ORDENACIÓN	
	CARTAGENA <small>PUBLICACIONES REALIZADAS EN BOLETIN OFICIAL DE LA REGION DE MURCIA</small> <small>A. INICIAL 2019-04-05 A. PROVISIONAL 2024-06-27 A. DEFINITIVA</small>	
EQUIPO REDACTOR PGMO UTE - CARTAGENA	PLANO DE ORDENACIÓN	
	ORDENACIÓN PORMENORIZADA DEL SUELO URBANO Y URBANIZABLE ORDENADO	
<small>IDENTIFICADOR DEL INSTRUMENTO</small> PROBACIÓN INICIAL	POS	
<small>FECHA:</small> Julio 2024 <small>VERSIÓN:</small> Texto refundido	<small>ESCALA:</small> 1:1000 	<small>NUMERO DE SERIE:</small> POS <small>HUJA Nº:</small> 76/428