


LEYENDA

	Ámbito instrumento		Alineaciones
Suelo Urbano		Sistemas locales	
	Suelo urbano (U)		Sistema local comunicaciones (C)
	Suelo urbano especial (UE)		Sistema local infraestructuras (I)
	Suelo urbano de núcleo rural (UR)		Sistema local equipamiento (Q)
Suelo Urbanizable			Sistema local espacio libre (V)
	Sectorizado (ZZ)	Usos pormenorizados	
	ZA Residencial de alta densidad		Uso residencial (R)
	ZM Residencial de media densidad		Uso industrial (I)
	ZB Residencial de baja densidad		Uso terciario (T)
	ZU Residencial de mínima densidad		VW* Espacio Libre Privado
	ZP Actividad económica/Productiva	Elementos catalogados	
	Sin sectorizar (ZS)		Elementos catalogados
	SA Residencial de alta densidad		Bien de interés cultural (BIC)
	SM Residencial de media densidad		Bien catalogado por su relevancia cultural (BCR)
	SB Residencial de baja densidad		Entorno de BIC
	SU Residencial de mínima densidad		Catálogo de árboles
	SP Actividad económica/Productiva		Árbol monumental o singular (BAM)
	Especial sin sectorizar (ZE-S)	Valores y riesgos	
No urbanizable de protección específica			Riesgos área
	Áreas naturales de agua (NE-NA)		Riesgos naturales (vRN):
	De protección de costas (NE-NA-COS)		Zona de flujo preferente (ZFP)
	De protección de cauces (NE-NA-CAL)		Zona inundable (ZI)
	Áreas naturales de tierra (NT)		Inundación de origen marino (IM)
	De protección ambiental (NE-NT-AMB)		Riesgos de la minería (AM)
	De protección geomorfológica (NE-NT-GEO)		Riesgos industriales y tecnológicos (vRI)
	De protección paisajística (NE-NT-PAI)		Parcelas contaminadas (PC)
	Uso agropecuario (NE-AG)		Línea eléctrica (LE)
No urbanizable protegido por planeamiento			Límite riesgo
	Uso agropecuario (NP-AG)		Accidentes graves en los que intervengan Sustancias peligrosas (SP)
	Zona agrícola de regadío intensivo (NP-AG-REG)		Plantas solares fotovoltaicas (FV)
	Zona agrícola de secano (NP-AG-SEC)	Valores naturales	
	Áreas naturales de tierra (NP-NT-ECO)		Valores medioambientales (vMB)
	Minero, canteras (NP-AM-MIN)		Valores de hábitats (vMT)
	Otros usos		Valores agropecuarios (vAG)
	De protección del Mar Menor (NP-OT-MARME)		Otros valores
	De protección de Sitio Histórico (NP-OT-SHIS)		Valor de reserva para futuros sistemas (vFS)
No urbanizable inadecuado		Dominios públicos y servidumbres	
	Uso agropecuario (NI-AG-COMP)		Dominio público
	Áreas naturales de tierra (NI-NT-IMPR)		Dominio Público Marítimo Terrestres (DPMT)
	Otros (NI-OT-DEF)		Dominio Público Portuario (DPP)
Ámbitos de planeamiento			Dominio Público Hidráulico (DPH)
	Ámbitos de planeamiento		Dominio Público Ferroviario (DPF)
	Plan Especial de Conjunto Histórico (PECH)		Dominio Público de Carreteras (DPC)
	Plan Especial (PE)		Montes de Dominio Público (DPMP)
	Estudio de Detalle (ED)	Servidumbres	
Sistemas generales (G)			Servidumbre de tránsito (St)
	Sistema General Comunicaciones (GC)		Servidumbre de Protección (Spr)
	Sistema General Equipamientos (GQ)		Zona de influencia (Sin)
	Sistema General Espacios Libres (GV)		Zona de servidumbre (Sse)
	Sistema General Infraestructuras (GI)		Zona de policía (Spo)
	Eje viario		Línea límite de edificación (Sle)
	Unidades de gestión		Zona de afección (Saf)
			Fondo edificable
			Alturas máximas
			* indica titularidad privada

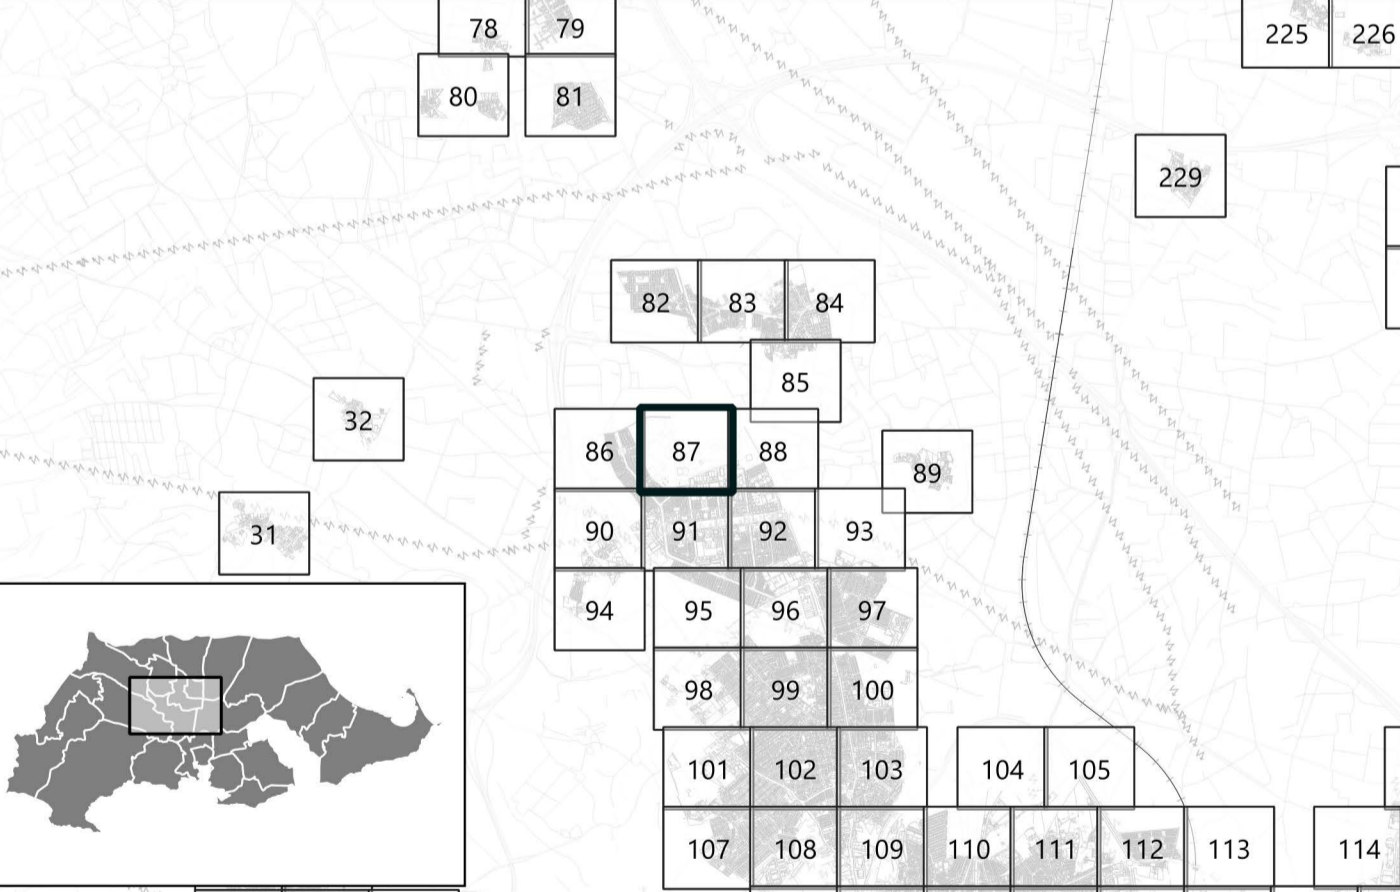

<p>PROMOTOR</p>	<p>PLAN GENERAL MUNICIPAL DE ORDENACIÓN</p> <p>CARTAGENA</p> <p>PUBLICACIONES REALIZADAS EN BOLETIN OFICIAL DE LA REGION DE MURCIA</p> <p>A. AVANCE A. INICIAL A. PROVISIONAL A. DEFINITIVA</p> <p>2019-04-05 2024-06-27</p>
	<p>EQUIPO REDACTOR</p> <p>PGMO UTE — CARTAGENA —</p>
<p>IDENTIFICADOR DEL INSTRUMENTO</p> <p>APROBACIÓN INICIAL</p> <p>FECHA: Julio 2024</p> <p>VERSIÓN: Texto refundido</p>	<p>PLANO DE ORDENACIÓN</p> <p>ORDENACIÓN PORMENORIZADA DEL SUELO URBANO Y URBANIZABLE ORDENADO</p> <p>POS</p> <p>ESCALA: 1:1000</p> <p>0 5 10 15 20 25 m</p> <p>NUMERO DE SERIE: POS</p> <p>HUJA Nº: 87/428</p>