


**LEYENDA**

	Ámbito instrumento		Alineaciones
	Suelo Urbano		Sistemas locales
	Suelo urbano (U)		Sistema local comunicaciones (C)
	Suelo urbano especial (UE)		Sistema local infraestructuras (I)
	Suelo urbano de núcleo rural (UR)		Sistema local equipamiento (Q)
	Suelo Urbanizable		Sistema local espacio libre (V)
	Sectorizado (ZZ)		Usos pormenorizados
	ZA Residencial de alta densidad		Uso residencial (R)
	ZM Residencial de media densidad		Uso industrial (I)
	ZB Residencial de baja densidad		Uso terciario (T)
	ZU Residencial de mínima densidad		Uso libre (VW)
	ZP Actividad económica/Productiva		Elementos catalogados
	ZS Sin sectorizar		Bien de interés cultural (BIC)
	SA Residencial de alta densidad		Bien catalogado por su relevancia cultural (BCR)
	SM Residencial de media densidad		Entorno de BIC
	SB Residencial de baja densidad		Catálogo de árboles
	SU Residencial de mínima densidad		Árbol monumental o singular (BAM)
	SP Actividad económica/Productiva		Valores y riesgos
	Especial sin sectorizar (ZS-S)		Riesgos área
	Áreas naturales de agua (NE-NA)		Riesgos naturales (VRN):
	De protección de costas (NE-NA-COS)		Zona de flujo preferente (ZFP)
	De protección de cauces (NE-NA-CALU)		Zona inundable (ZI)
	De protección ambiental (NE-NT-AMB)		Inundación de origen marino (ZIM)
	De protección geomorfológica (NE-NT-GEO)		Riesgos de la minería (ZAM)
	De protección paisajística (NE-NT-PAI)		Riesgos industriales y tecnológicos (ZRI)
	Uso agropecuario (NE-AG)		Parcelas contaminadas (PC)
	Uso agropecuario (NP-AG)		Línea eléctrica (LE)
	Zona agrícola de regadío intensivo (NP-AG-REG)		Accidentes graves en los que intervengan sustancias peligrosas (SP)
	Zona agrícola de secano (NP-AG-SEC)		Plantas solares fotovoltaicas (FV)
	Áreas naturales de tierra (NP-NT-ECO)		Valores naturales
	Minero, canteras (NP-AM-MIN)		Valores medioambientales (vMB)
	Otros usos		Valores de hábitats (vMT)
	De protección del Mar Menor (NP-OT-MARME)		Valores agropecuarios (vAG)
	De protección de Sitio Histórico (NP-OT-SHIS)		Otros valores
	Uso agropecuario (NI-AG-COMP)		Valor de reserva para futuros sistemas (vFS)
	Áreas naturales de tierra (NI-NT-IMPR)		Domínios públicos y servicios
	Otros (NI-OT-DEF)		Dominio Público Marítimo Terrestres (DPMT)
	Ámbitos de planeamiento		Dominio Público Portuario (DPP)
	Ámbitos de planeamiento		Dominio Público Hidráulico (DPH)
	Plan Especial de Conjunto Histórico (PECH)		Dominio Público Ferroviario (DPF)
	Plan Especial (PE)		Dominio Público de Carreteras (DPC)
	Estudio de Detalle (ED)		Montes de Dominio Público (DPM)
	Sistemas generales (G)		Servidumbres
	Sistema General Comunicaciones (GC)		Servidumbre de tránsito (St)
	Sistema General Equipamientos (GQ)		Servidumbre de Protección (Spr)
	Sistema General Espacios Libres (GV)		Zona de influencia (Sin)
	Sistema General Infraestructuras (GI)		Zona de servidumbre (Sse)
	Eje viario		Zona de policía (Spo)
	Unidades de gestión		Línea límite de edificación (Sle)
	Unidades de gestión		Zona de afección (Saf)
	Fondo edificable		Alturas máximas
	Alturas máximas		* indica titularidad privada

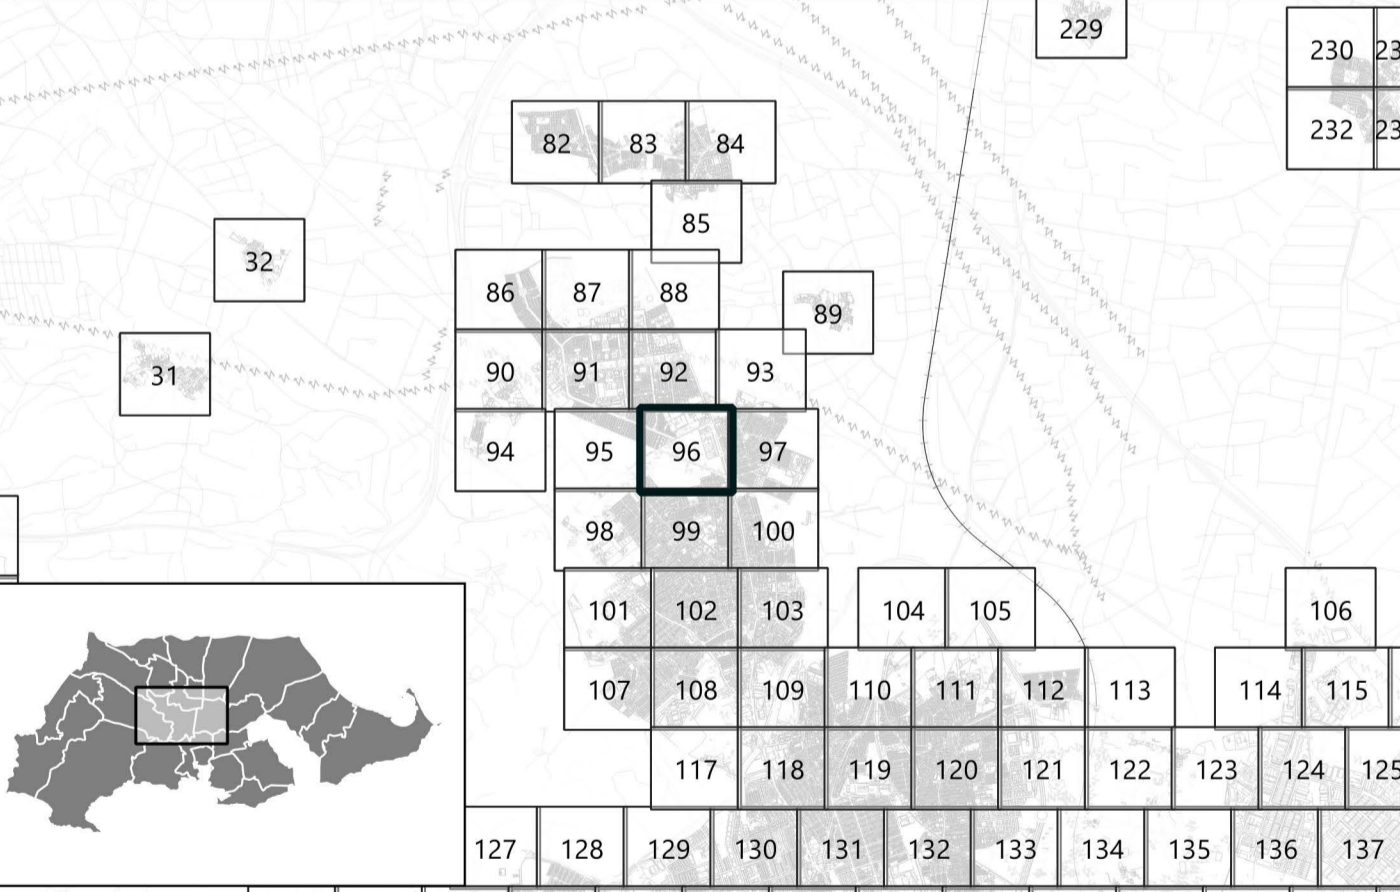

<p>PROMOTOR</p>	<p><b>PLAN GENERAL MUNICIPAL DE ORDENACIÓN</b></p> <p>CARTAGENA</p>	
	<p>PUBLICACIONES REALIZADAS EN BOLETIN OFICIAL DE LA REGION DE MURCIA</p> <p>A. INICIAL A. DEFINITIVA</p> <p>2019-04-05 2024-06-27</p>	
<p>EQUIPO REDACTOR</p>	<p>PLANO DE ORDENACIÓN</p>	
	<p>ORDENACIÓN PORMENORIZADA DEL SUELO URBANO Y URBANIZABLE ORDENADO</p>	
<p>IDENTIFICADOR DEL INSTRUMENTO</p> <p>APROBACIÓN INICIAL</p> <p>FECHA: Julio 2024</p> <p>VERSIÓN: Texto refundido</p>	<p>POS</p> <p>ESCALA: 1:1000</p> <p>0 5 10 15 20 25 m</p>	<p>NUMERO DE SERIE: POS</p> <p>HUJA Nº: 96/428</p>