


- LEYENDA**
- Ámbito instrumento**
  - Suelo urbano (U)**
  - Suelo urbanizable sectorizado (ZZ)**
    - ZA Residencial de alta densidad
    - ZM Residencial de media densidad
    - ZB Residencial de baja densidad
    - ZU Residencial de mínima densidad
    - ZP Actividad económica /Productiva
  - Alineaciones**
  - Servidumbres**
    - Servidumbre de tránsito (Str)
    - Servidumbre de Protección (Spr)
    - Zona de influencia (Sin)
    - Zona de servidumbre (Sse)
    - Zona de policía (Spo)
    - Línea límite de edificación (Sle)
    - Zona de afección (Saf)
  - Dominio público**
    - Dominio Público Marítimo Terrestres (DPMT)
    - Dominio Público Portuario (DPP)
    - Dominio Público Hidráulico (DPH)
    - Dominio Público Ferroviario (DPF)
    - Dominio Público de Carreteras (DPC)
    - Montes de Dominio Público (DPMP)
  - Red de abastecimiento y saneamiento**
- Sistemas**
- Equipamiento (Q)**
  - Espacio Libre (V)**
  - Infraestructura (F)**
  - Comunicaciones (C)**

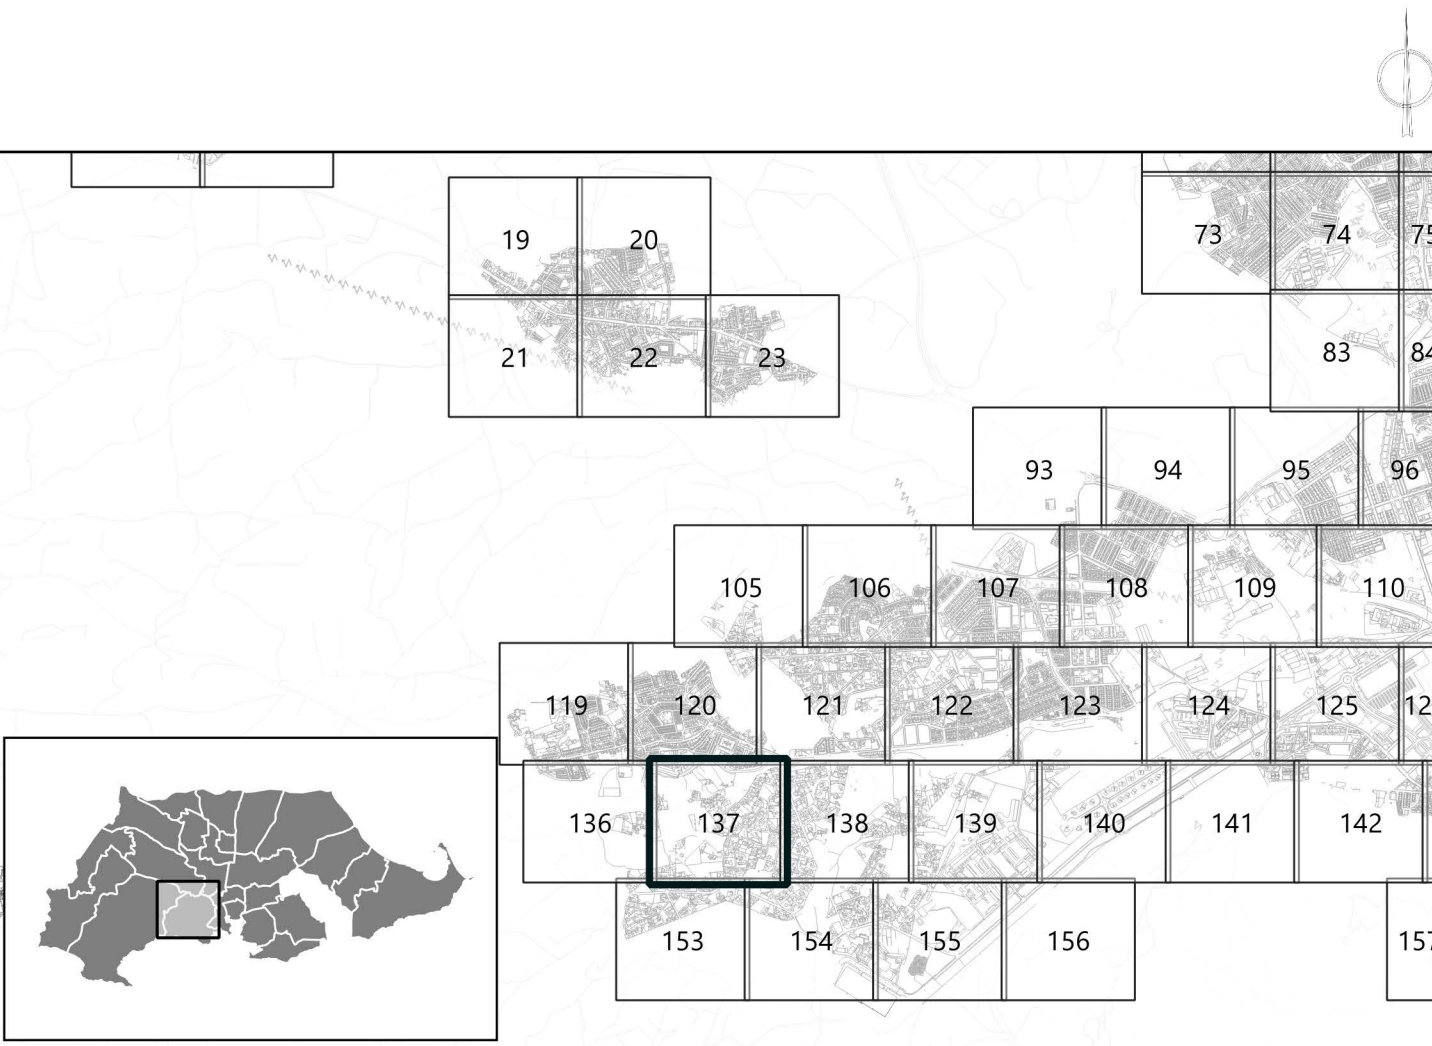

 Ayuntamiento Cartagena	<b>PROMOTOR</b>	<b>PLAN GENERAL MUNICIPAL DE ORDENACIÓN</b>
	<b>CARTAGENA</b>	PUBLICACIONES REALIZADAS EN BOLETÍN OFICIAL DE LA REGIÓN DE MURCIA
A. AVANCE <small>2019-04-05</small>		A. INICIAL <small>2024-06-27</small>
<b>EQUIPO REDACTOR</b>		<b>PLANO DE ORDENACIÓN</b>
		<b>COMUNICACIÓN E INFRAESTRUCTURAS DE LA ORDENACIÓN PORMENORIZADA</b>
<b>IDENTIFICADOR DEL INSTRUMENTO</b> APROBACIÓN INICIAL		<b>PO6</b>
FECHA: Julio 2024	VERSIÓN: Texto refundido	ESCALA: 1:1000 0 5 10 15 20 25 m
		NUMERO DE SERIE: PO6 HOJA Nº: 137/428