




**LEYENDA**

- Ámbito instrumento
- ▭ Suelo urbano (U)
- ▭ Suelo urbanizable sectorizado (ZZ)
  - ZA Residencial de alta densidad
  - ZM Residencial de media densidad
  - ZB Residencial de baja densidad
  - ZU Residencial de mínima densidad
  - ZP Actividad económica /Productiva
- ▭ Alineaciones
- ▭ Servidumbres
  - Servidumbre de tránsito (Str)
  - Servidumbre de Protección (Spr)
  - Zona de influencia (Sin)
  - Zona de servidumbre (Sse)
  - Zona de policía (Spo)
  - Línea límite de edificación (Sle)
  - Zona de afección (Saf)
- ▭ Dominio público
  - Dominio Público Marítimo Terrestres (DPMT)
  - Dominio Público Portuario (DPP)
  - Dominio Público Hidráulico (DPH)
  - Dominio Público Ferroviario (DPF)
  - Dominio Público de Carreteras (DPC)
  - Montes de Dominio Público (DPMP)
- Red de abastecimiento y saneamiento
- Sistemas
  - Equipamiento (Q)
  - Espacio Libre (V)
  - Infraestructura (F)
  - Comunicaciones (C)

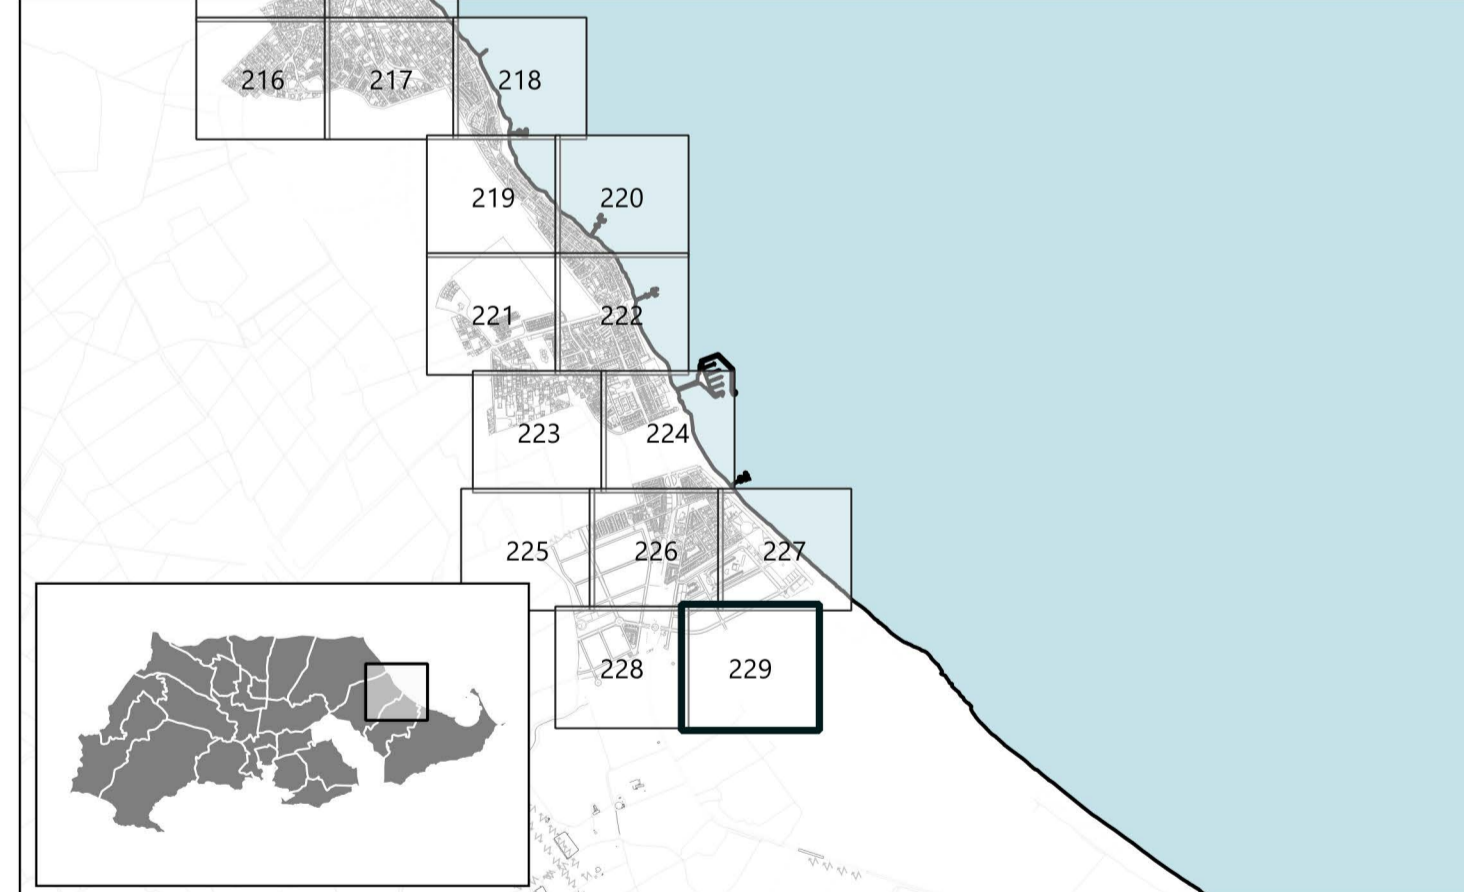

 Ayuntamiento Cartagena	<b>PLAN GENERAL MUNICIPAL DE ORDENACIÓN</b>  <b>CARTAGENA</b> <small>PUBLICACIONES REALIZADAS EN BOLETIN OFICIAL DE LA REGION DE MURCIA</small> <small>A. AVANCE 2019-04-05   A. INICIAL 2024-06-27   A. PROVISIONAL   A. DEFINITIVA</small>
<b>EQUIPO REDACTOR</b>  	<b>PLANO DE ORDENACIÓN</b>  <b>COMUNICACIÓN E INFRAESTRUCTURAS DE LA ORDENACIÓN PORMENORIZADA</b>