


- ### LEYENDA
- Ámbito instrumento
  - Suelo urbano (U)
  - Suelo urbanizable sectorizado (ZZ)
    - ZA Residencial de alta densidad
    - ZM Residencial de media densidad
    - ZB Residencial de baja densidad
    - ZU Residencial de mínima densidad
    - ZP Actividad económica /Productiva
  - Alineaciones
  - Servidumbres
    - Servidumbre de tránsito (Str)
    - Servidumbre de Protección (Spr)
    - Zona de influencia (Sin)
    - Zona de servidumbre (Sse)
    - Zona de policía (Spo)
    - Línea límite de edificación (Sle)
    - Zona de afección (Saf)
  - Dominio público
    - Dominio Público Marítimo Terrestres (DPMT)
    - Dominio Público Portuario (DPP)
    - Dominio Público Hidráulico (DPH)
    - Dominio Público Ferroviario (DPF)
    - Dominio Público de Carreteras (DPC)
    - Montes de Dominio Público (DPMP)
  - Red de abastecimiento y saneamiento
  - Sistemas**
    - Equipamiento (Q)
    - Espacio Libre (V)
    - Infraestructura (F)
    - Comunicaciones (C)

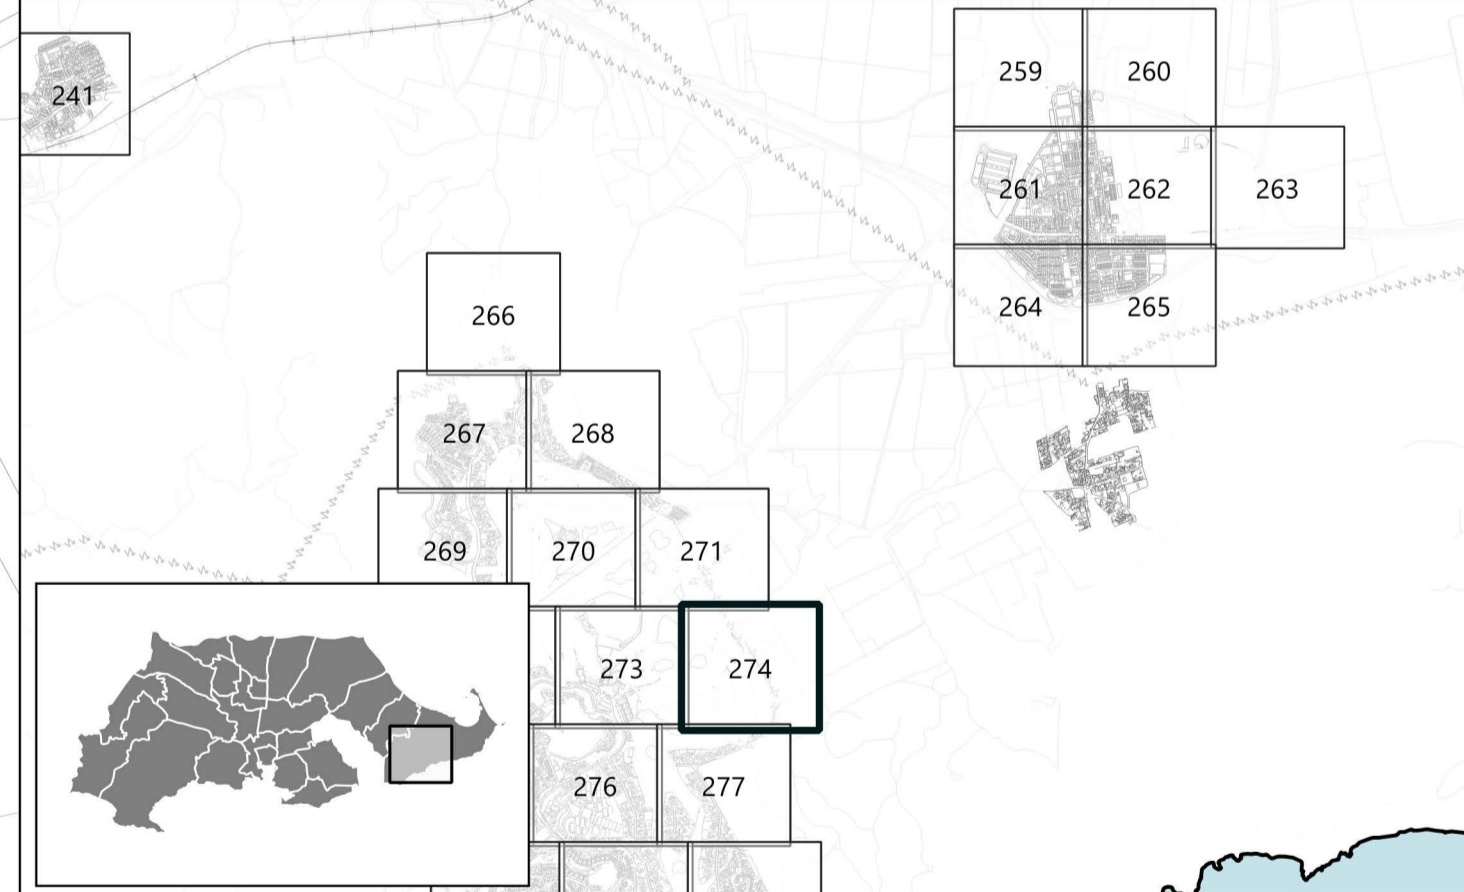

|   |  |
|---|--|
| <br>Ayuntamiento<br>Cartagena  | <b>PROMOTOR</b><br><br><b>PLAN GENERAL MUNICIPAL DE ORDENACIÓN</b><br><br><b>CARTAGENA</b>   |
| <b>EQUIPO REDACTOR</b><br><br> | PUBLICACIONES REALIZADAS EN BOLETIN OFICIAL DE LA REGION DE MURCIA<br>A. AVANCE      A. INICIAL      A. PROVISIONAL      A. DEFINITIVA<br>2019-04-05      2024-06-27 |
| IDENTIFICADOR DEL INSTRUMENTO<br><b>PROBACIÓN INICIAL</b><br>FECHA: Julio 2024      VERSIÓN: Texto refundido        | <b>PLANO DE ORDENACIÓN</b><br><br><b>COMUNICACIÓN E INFRAESTRUCTURAS DE LA ORDENACIÓN PORMENORIZADA</b><br><br><b>PO6</b><br>ESCALA: 1:1000<br>0 5 10 15 20 25 m     |
| NUMERO DE SERIE: <b>PO6</b> HOJA Nº: <b>274/428</b>   |  |