


- LEYENDA**
- Ámbito instrumento
 - ▤ Suelo urbano (U)
 - ▥ Suelo urbanizable sectorizado (ZZ)
 - ZA Residencial de alta densidad
 - ZM Residencial de media densidad
 - ZB Residencial de baja densidad
 - ZU Residencial de mínima densidad
 - ZP Actividad económica /Productiva
 - ▭ Alineaciones
 - ▭ Servidumbres
 - Servidumbre de tránsito (Str)
 - Servidumbre de Protección (Spr)
 - Zona de influencia (Sin)
 - Zona de servidumbre (Sse)
 - Zona de policía (Spo)
 - Línea límite de edificación (Sle)
 - Zona de afección (Saf)
 - ▭ Dominio público
 - Dominio Público Marítimo Terrestres (DPMT)
 - Dominio Público Portuario (DPP)
 - Dominio Público Hidráulico (DPH)
 - Dominio Público Ferroviario (DPF)
 - Dominio Público de Carreteras (DPC)
 - Montes de Dominio Público (DPMP)
 - Red de abastecimiento y saneamiento
 - Sistemas**
 - Equipamiento (Q)
 - Espacio Libre (V)
 - Infraestructura (F)
 - Comunicaciones (C)

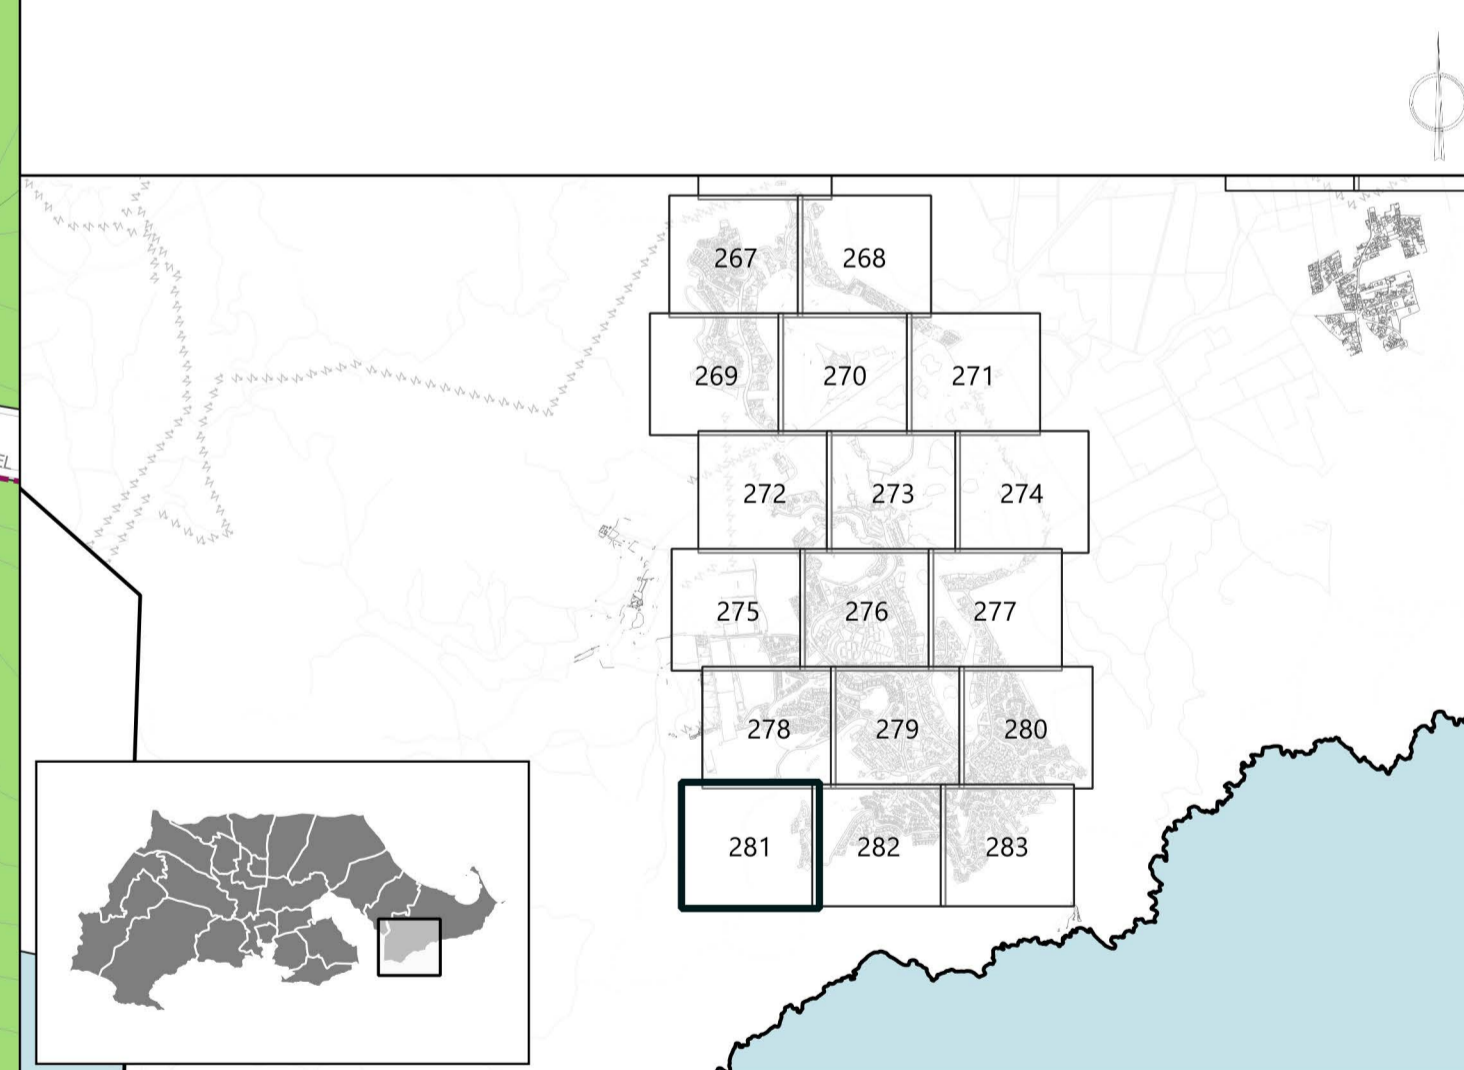

PROMOTOR Ayuntamiento Cartagená	PLAN GENERAL MUNICIPAL DE ORDENACIÓN		
	CARTAGENA		
EQUIPO REDACTOR PGMU UTE - CARTAGENA	PUBLICACIONES REALIZADAS EN BOLETIN OFICIAL DE LA REGION DE MURCIA A. AVANCE 2019-04-05 A. INICIAL 2024-06-27 A. PROVISIONAL A. DEFINITIVA		
	PLANO DE ORDENACIÓN COMUNICACIÓN E INFRAESTRUCTURAS DE LA ORDENACIÓN PORMENORIZADA		
IDENTIFICADOR DEL INSTRUMENTO APROBACIÓN INICIAL	PO6 ESCALA 1:1000		
FECHA: Julio 2024 VERSIÓN: Texto refundido	ESCALA: 0 5 10 15 20 25 m	NUMERO DE SERIE: PO6	HOJA Nº: 281/428