


- LEYENDA**
- Ámbito instrumento
  - ▨ Suelo urbano (U)
  - ▨ Suelo urbanizable sectorizado (ZZ)
    - ZA Residencial de alta densidad
    - ZM Residencial de media densidad
    - ZB Residencial de baja densidad
    - ZU Residencial de mínima densidad
    - ZP Actividad económica /Productiva
  - ▨ Alineaciones
  - ▨ Servidumbres
    - Servidumbre de tránsito (Str)
    - Servidumbre de Protección (Spr)
    - Zona de influencia (Sin)
    - Zona de servidumbre (Sse)
    - Zona de policía (Spo)
    - Línea límite de edificación (Sle)
    - Zona de afección (Saf)
  - ▨ Dominio público
    - Dominio Público Marítimo Terrestres (DPMT)
    - Dominio Público Portuario (DPP)
    - Dominio Público Hidráulico (DPH)
    - Dominio Público Ferroviario (DPF)
    - Dominio Público de Carreteras (DPC)
    - Montes de Dominio Público (DPMP)
  - Red de abastecimiento y saneamiento
  - Sistemas**
    - Equipamiento (Q)
    - Espacio Libre (V)
    - Infraestructura (F)
    - Comunicaciones (C)

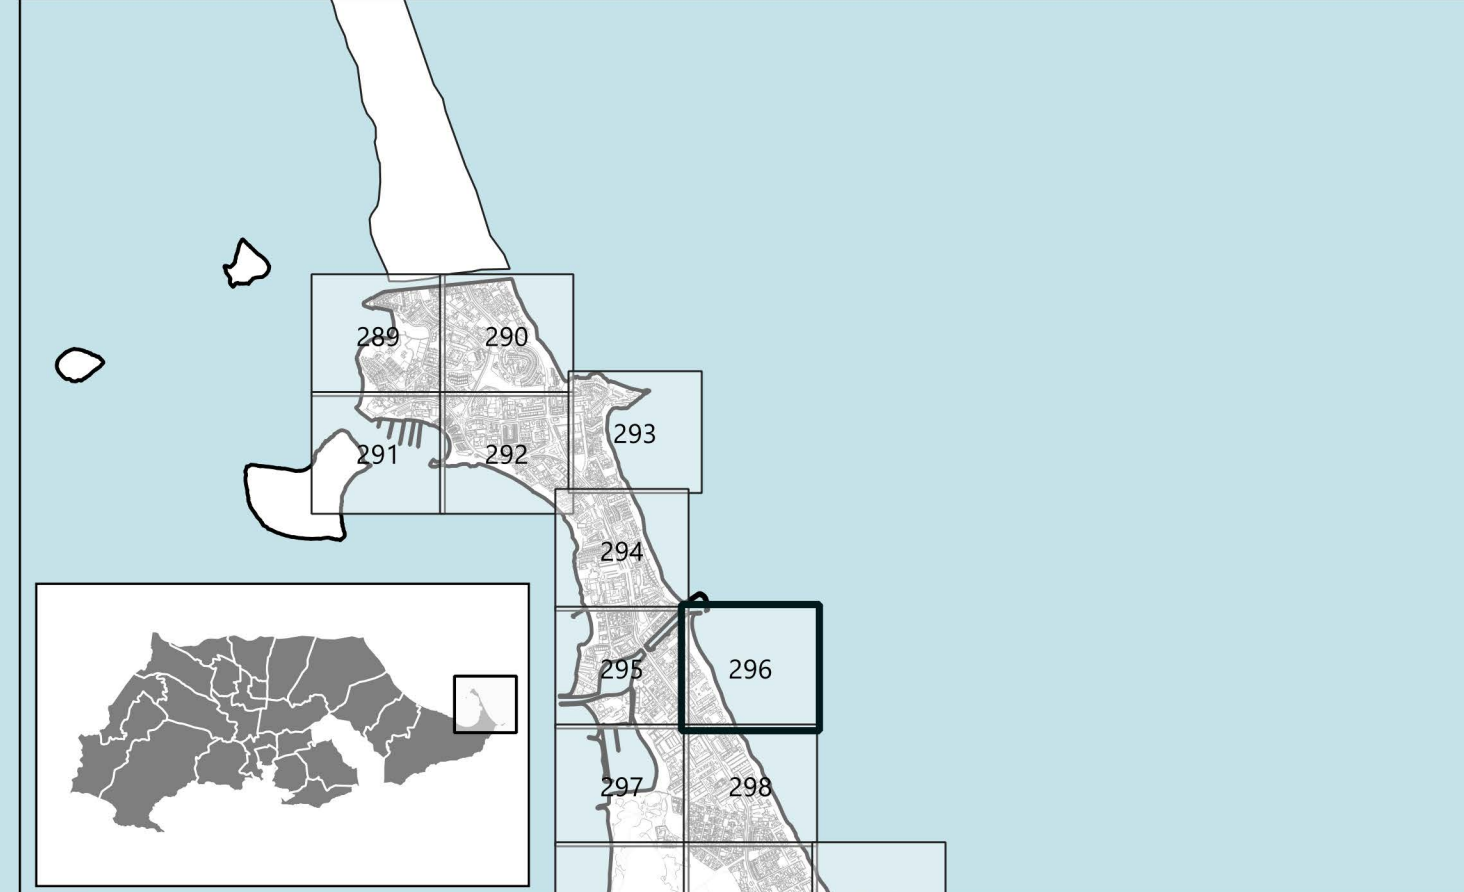

<p>PROMOTOR</p>  <p>Ayuntamiento Cartagena</p>	<p><b>PLAN GENERAL MUNICIPAL DE ORDENACIÓN</b></p> <p>CARTAGENA</p> <p><small>PUBLICACIONES REALIZADAS EN BOLETIN OFICIAL DE LA REGION DE MURCIA</small></p> <table style="width: 100%; border: none;"> <tr> <td style="border: none;"><small>A. AVANCE</small></td> <td style="border: none;"><small>A. INICIAL</small></td> <td style="border: none;"><small>A. PROVISIONAL</small></td> <td style="border: none;"><small>A. DEFINITIVA</small></td> </tr> <tr> <td style="border: none;"><small>2019-04-05</small></td> <td style="border: none;"><small>2024-06-27</small></td> <td style="border: none;"></td> <td style="border: none;"></td> </tr> </table>	<small>A. AVANCE</small>	<small>A. INICIAL</small>	<small>A. PROVISIONAL</small>	<small>A. DEFINITIVA</small>	<small>2019-04-05</small>	<small>2024-06-27</small>		
<small>A. AVANCE</small>	<small>A. INICIAL</small>	<small>A. PROVISIONAL</small>	<small>A. DEFINITIVA</small>						
<small>2019-04-05</small>	<small>2024-06-27</small>								
<p>EQUIPO REDACTOR</p> 	<p>PLANO DE ORDENACIÓN</p> <p>COMUNICACIÓN E INFRAESTRUCTURAS DE LA ORDENACIÓN PORMENORIZADA</p>								
<p>IDENTIFICADOR DEL INSTRUMENTO</p> <p>APROBACIÓN INICIAL</p> <p><small>FECHA:</small> Julio 2024 <small>VERSIÓN:</small> Texto refundido</p>	<p>PO6</p> <p>ESCALA 1:1000</p> <p><small>ESCALA 0 5 10 15 20 25 m</small></p> <p><small>NUMERO DE SERIE: PO6</small> <small>HOJA Nº: 296/428</small></p>								