


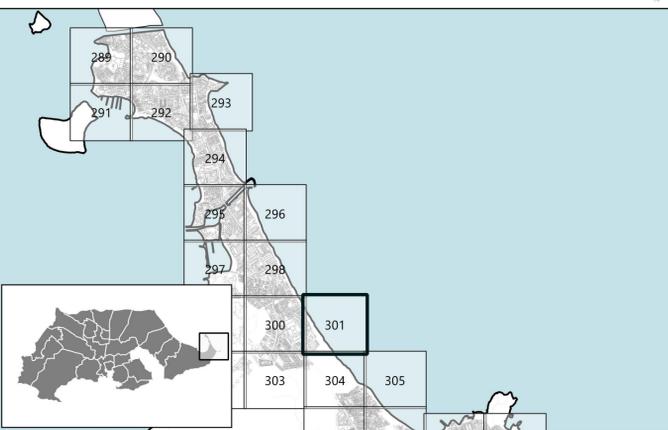

- LEYENDA**
- Ámbito instrumento
  - ▨ Suelo urbano (U)
  - ▨ Suelo urbanizable sectorizado (ZZ)
    - ZA Residencial de alta densidad
    - ZM Residencial de media densidad
    - ZB Residencial de baja densidad
    - ZU Residencial de mínima densidad
    - ZP Actividad económica /Productiva
  - ▨ Alineaciones
  - ▨ Servidumbres
    - Servidumbre de tránsito (Str)
    - Servidumbre de Protección (Spr)
    - Zona de influencia (Sin)
    - Zona de servidumbre (Sse)
    - Zona de policía (Spo)
    - Línea límite de edificación (Sle)
    - Zona de afección (Saf)
  - ▨ Dominio público
    - Dominio Público Marítimo Terrestres (DPMT)
    - Dominio Público Portuario (DPP)
    - Dominio Público Hidráulico (DPH)
    - Dominio Público Ferroviario (DPF)
    - Dominio Público de Carreteras (DPC)
    - Montes de Dominio Público (DPMP)
  - Red de abastecimiento y saneamiento
  - Sistemas
    - Equipamiento (Q)
    - Espacio Libre (V)
    - Infraestructura (F)
    - Comunicaciones (C)



 Ayuntamiento Cartagena	<b>PLAN GENERAL MUNICIPAL DE ORDENACIÓN</b>		
	CARTAGENA		
PROMOTOR		PUBLICACIONES REALIZADAS EN BOLETIN OFICIAL DE LA REGION DE MURCIA A. AVANCE 2019-04-05   A. INICIAL 2024-06-27   A. DEFINITIVA	
EQUIPO REDACTOR		PLANO DE ORDENACIÓN	
		COMUNICACIÓN E INFRAESTRUCTURAS DE LA ORDENACIÓN PORMENORIZADA	
IDENTIFICADOR DEL INSTRUMENTO APROBACIÓN INICIAL		PO6	
FECHA: Julio 2024	VERSIÓN: Texto refundido	ESCALA: 1:1000 	NUMERO DE SERIE: PO6   HOJA Nº: 301/428