


LEYENDA

- ▭ Ámbito instrumento
- ▭ Suelo urbano (U)
- ▭ Suelo urbanizable sectorizado (ZZ)
 - ZA Residencial de alta densidad
 - ZM Residencial de media densidad
 - ZB Residencial de baja densidad
 - ZU Residencial de mínima densidad
 - ZP Actividad económica/Productiva
- ▭ Alineaciones
- ▭ Servidumbres
 - Servidumbre de tránsito (Str)
 - Servidumbre de Protección (Spr)
 - Zona de influencia (Sin)
 - Zona de servidumbre (Sse)
 - Zona de policía (Spo)
 - Línea límite de edificación (Sle)
 - Zona de afección (Saf)
- ▭ Dominio público
 - Dominio Público Marítimo Terrestres (DPMT)
 - Dominio Público Portuario (DPP)
 - Dominio Público Hidráulico (DPH)
 - Dominio Público Ferroviario (DPF)
 - Dominio Público de Carreteras (DPC)
 - Montes de Dominio Público (DPMP)
- Red de abastecimiento y saneamiento
- Sistemas
 - Equipamiento (Q)
 - Espacio Libre (V)
 - Infraestructura (F)
 - Comunicaciones (C)

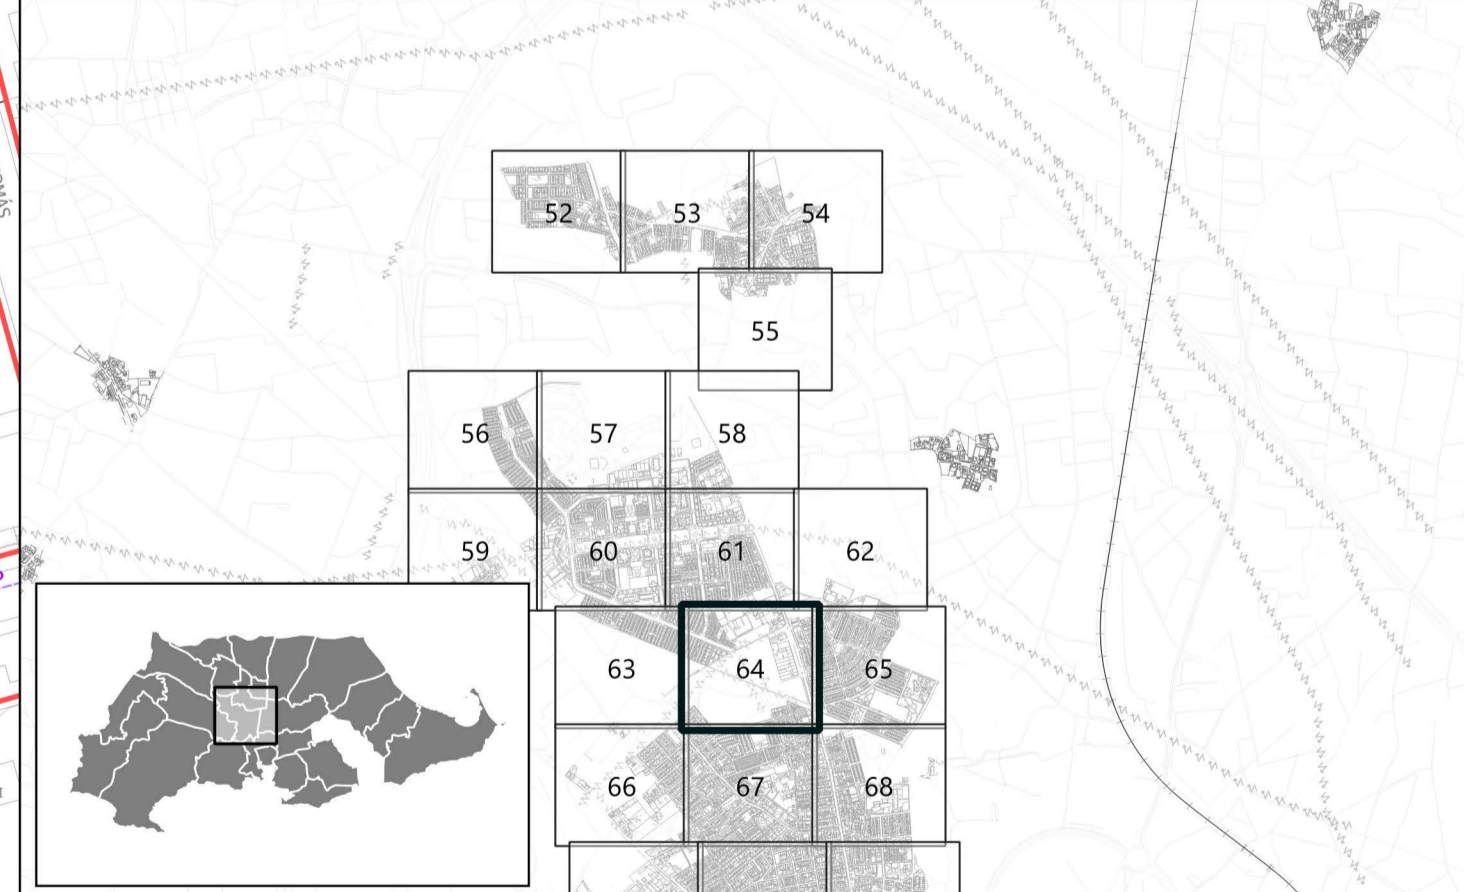

PLAN GENERAL MUNICIPAL DE ORDENACIÓN

CARTAGENA
 PUBLICACIONES REALIZADAS EN BOLETIN OFICIAL DE LA REGIÓN DE MURCIA
 A. AVANCE A. INICIAL A. PROVISIONAL A. DEFINITIVA
 2019-04-05 2024-06-27

EQUIPO REDACTOR

PLANO DE ORDENACIÓN



COMUNICACIÓN E INFRAESTRUCTURAS DE LA ORDENACIÓN PORMENORIZADA

IDENTIFICADOR DEL INSTRUMENTO	APROBACIÓN INICIAL	PO6
FECHA: Julio 2024	VERSIÓN: Texto refundido	ESCALA: 1:1000
		NÚMERO DE SERIE: PO6
		FOLIO Nº: 64/428