


LEYENDA

- Ámbito instrumento
- Suelo urbano (U)
- Suelo urbanizable sectorizado (ZZ)
 - ZA Residencial de alta densidad
 - ZM Residencial de media densidad
 - ZB Residencial de baja densidad
 - ZU Residencial de mínima densidad
 - ZP Actividad económica /Productiva
- Alineaciones
- Servidumbres
 - Servidumbre de tránsito (Str)
 - Servidumbre de Protección (Spr)
 - Zona de influencia (Sin)
 - Zona de servidumbre (Sse)
 - Zona de policía (Spo)
 - Línea límite de edificación (Sle)
 - Zona de afección (Saf)
- Dominio público
 - Dominio Público Marítimo Terrestres (DPMT)
 - Dominio Público Portuario (DPP)
 - Dominio Público Hidráulico (DPH)
 - Dominio Público Ferroviario (DPF)
 - Dominio Público de Carreteras (DPC)
 - Montes de Dominio Público (DPMP)
- Red de abastecimiento y saneamiento
- Sistemas
 - Equipamiento (Q)
 - Espacio Libre (V)
 - Infraestructura (F)
 - Comunicaciones (C)

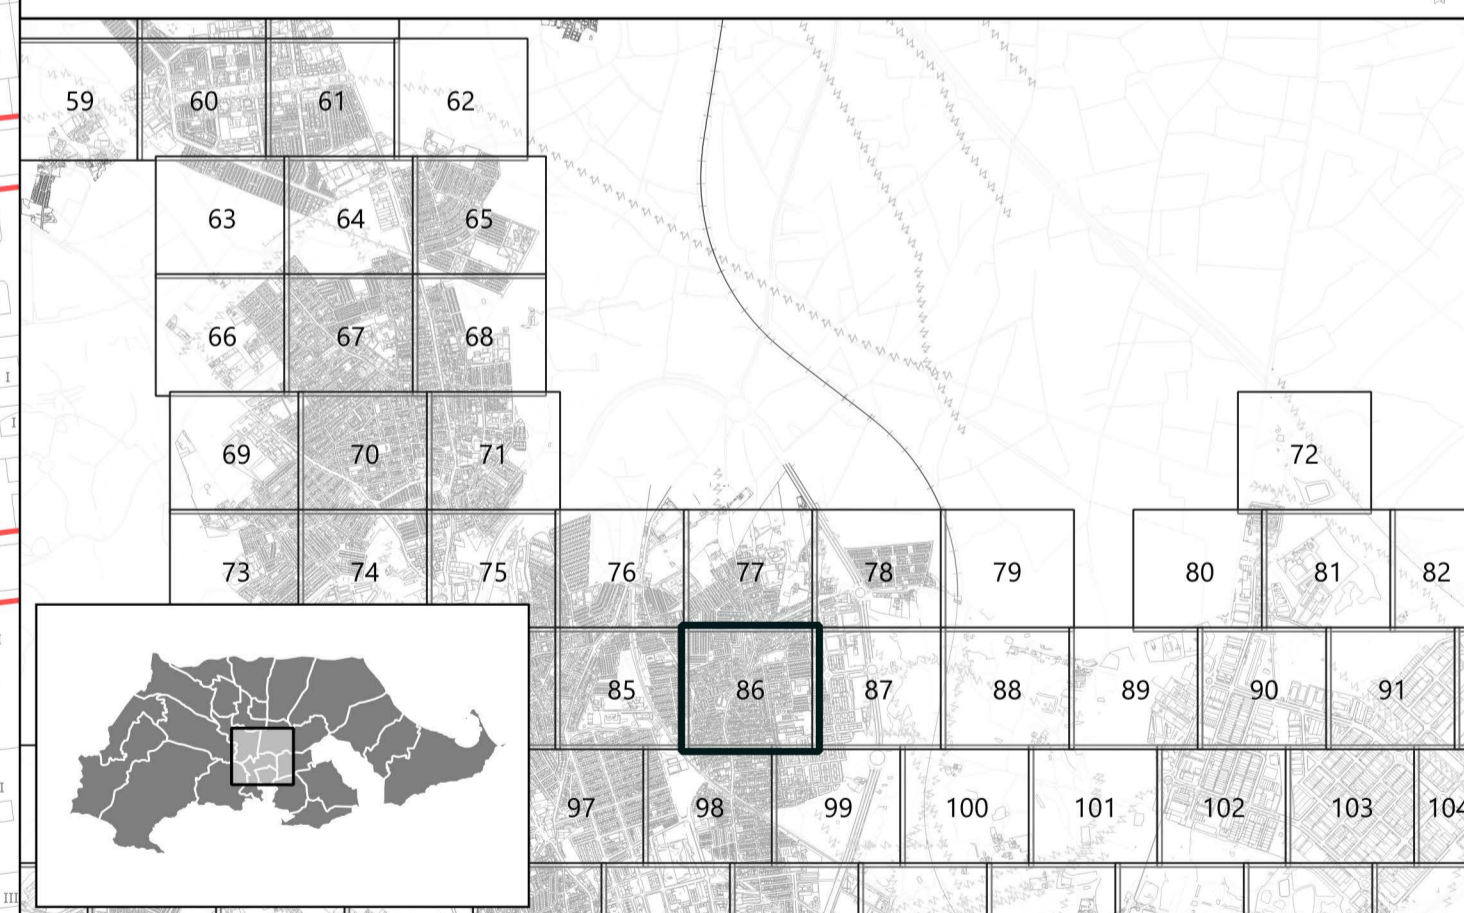

PROMOTOR

 Ayuntamiento Cartagena

PLAN GENERAL MUNICIPAL DE ORDENACIÓN
CARTAGENA

Publicaciones realizadas en Boletín Oficial de la Región de Murcia:
 A. AVANCE: 2019-04-05 | A. INICIAL: 2024-06-27 | A. PROVISIONAL: | A. DEFINITIVA: |

EQUIPO REDACTOR

COMUNICACIÓN E INFRAESTRUCTURAS DE LA ORDENACIÓN PORMENORIZADA

IDENTIFICADOR DEL INSTRUMENTO: PO6
 APROBACIÓN INICIAL: 1:1000
 ESCALA: 0 5 10 15 20 25 m
 FECHA: Julio 2024 | VERSIÓN: Texto refundido | NUMERO DE SERIE: PO6 | HUA Nº: 86/428