


LEYENDA	
	Ámbito instrumento
Suelo Urbano	
	Suelo urbano (U)
	Suelo urbano de núcleo rural (UR)
	Suelo urbano especial (UE)
Suelo urbanizable	
	Suelo urbanizable sectorizado (ZZ)
	Suelo urbanizable sin sectorizar (ZS)
	Suelo urbanizable especial sin sectorizar (ZE-S)
Suelo no urbanizable de protección específica	
	Agropecuario (NE-AG)
	Áreas naturales de agua (NE-NA)
	Áreas naturales de tierra (NE-NT)
Suelo no urbanizable protegido por planeamiento	
	Agropecuario (NP-AG)
	Áreas naturales de tierra (NP-NT)
	Minero, canteras (NP-AM)
	Otros (NP-OT)
Suelo no urbanizable inadecuado	
	Agropecuario (NI-AG)
	Áreas naturales de tierra (NI-NT)
	Otros (NI-OT)
Sistemas generales	
	Sistema General Comunicaciones (GC)
	Sistema General Equipamientos (GQ)
	Sistema General Espacios Libres (GV)
	Sistema General Infraestructuras (GF)
Sistemas locales	
	Comunicaciones (C)
	Infraestructuras (I)
	Equipamientos (Q)
	Espacios libres (V)
Ordenación pormenorizada	
	Residencial (R)
	Industrial (I)
	Terciario (T)
	Unidades de gestión
	Alineaciones
Elementos catalogados	
	Elemento catalogado cultural (BIC, BCR, BIV, BXX)
	Entorno de BIC
	Elemento catálogo natural (BAM, BXX)
Dominio Público	
	Servidumbres y afecciones
	Dominio público
Dominio Público Marítimo Terrestre (DPMT)	
	Límite DPMT aprobado
	Límite DPMT en tramitación
	Límite Ribera del mar
Servidumbres del DPMT	
	Límite SP aprobada
	Límite SP en tramitación
	Servidumbre de Tránsito
	Zona de Influencia
	Servidumbre de tránsito alternativa
	Servidumbre de acceso al DPMT propuesta
Accesos al DPMT	
	Acceso rodado (< 500m)
	Accesos peatonales (< 200m)
Paseos marítimos dentro de Ribera del Mar	
	Paseos marítimos existentes
	Paseos marítimos propuestos

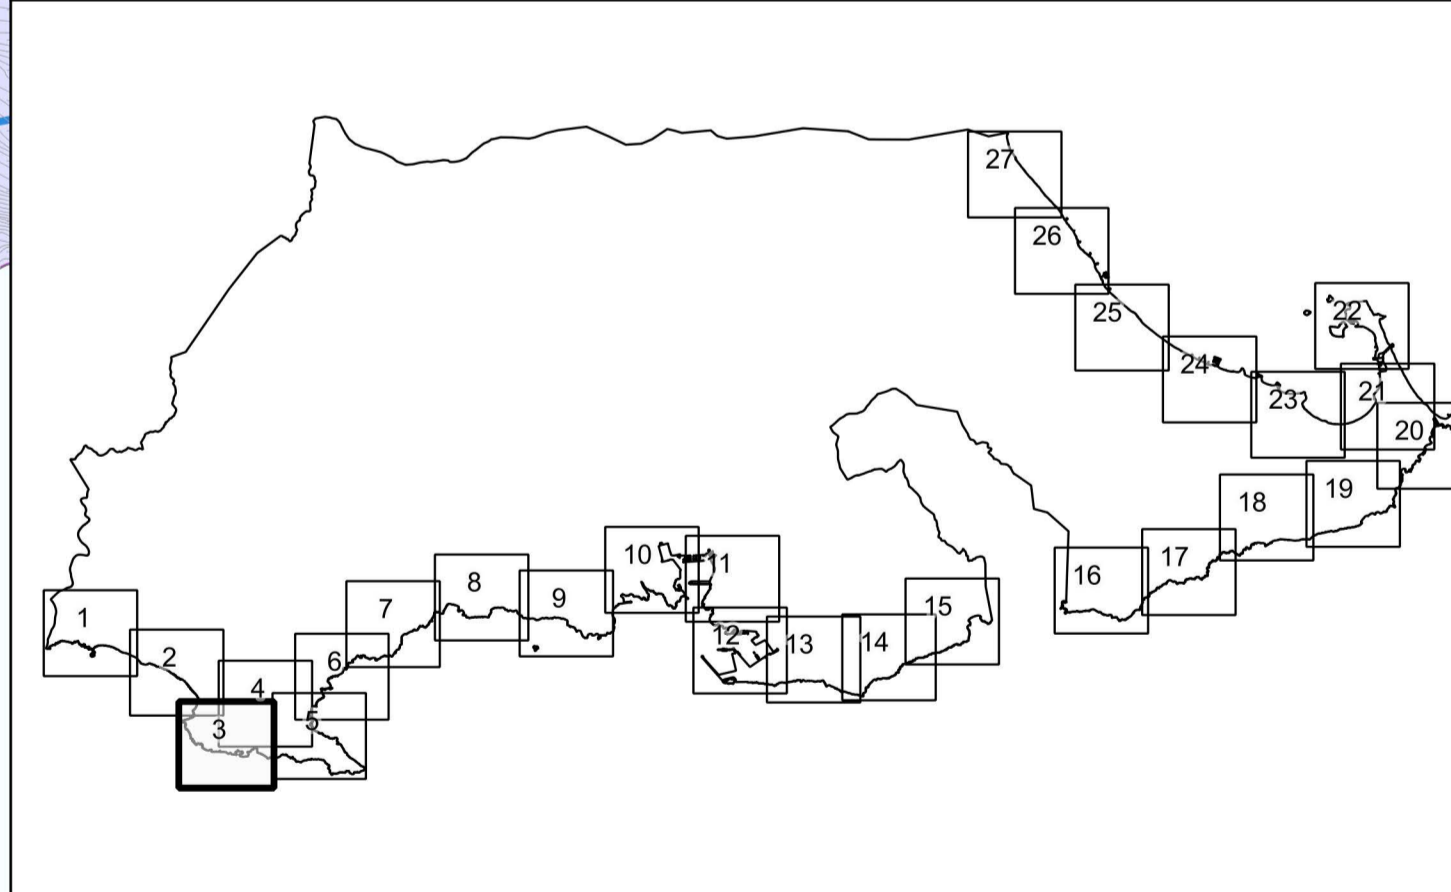

	PROMOTOR PLAN GENERAL MUNICIPAL DE ORDENACIÓN CARTAGENA	
	<small>PUBLICACIONES REALIZADAS EN BOLETÍN OFICIAL DE LA REGIÓN DE MURCIA</small> <small>A. AVANCE</small> <small>A. INICIAL</small> <small>A. PROVISIONAL</small> <small>A. DEFINITIVA</small> <small>2019-04-05</small> <small>2024-06-27</small>	
	EQUIPO REDACTOR DOMINIO PÚBLICO MARÍTIMO TERRESTRE: SERVIDUMBRES Y ACCESOS (ORDENACIÓN ESTRUCTURAL)	
	<small>IDENTIFICADOR DEL INSTRUMENTO</small> PO7-A <small>APROBACIÓN INICIAL</small> <small>FECHA:</small> Julio 2024 <small>VERSIÓN:</small> Texto refundido <small>ESCALA:</small> 1:5.000 <small>NUMERO DE SERIE:</small> PO7-A <small>HOJA Nº:</small> 3/27	