


LEYENDA	
	Ámbito instrumento
<b>Suelo Urbano</b>	
	Suelo urbano (U)
	Suelo urbano de núcleo rural (UR)
	Suelo urbano especial (UE)
<b>Suelo urbanizable</b>	
	Suelo urbanizable sectorizado (ZZ)
	Suelo urbanizable sin sectorizar (ZS)
	Suelo urbanizable especial sin sectorizar (ZE-S)
<b>Suelo no urbanizable de protección específica</b>	
	Agropecuario (NE-AG)
	Áreas naturales de agua (NE-NA)
	Áreas naturales de tierra (NE-NT)
<b>Suelo no urbanizable protegido por planeamiento</b>	
	Agropecuario (NP-AG)
	Áreas naturales de tierra (NP-NT)
	Minero, canteras (NP-AM)
	Otros (NP-OT)
<b>Suelo no urbanizable inadecuado</b>	
	Agropecuario (NI-AG)
	Áreas naturales de tierra (NI-NT)
	Otros (NI-OT)
<b>Sistemas generales</b>	
	Sistema General Comunicaciones (GC)
	Sistema General Equipamientos (GQ)
	Sistema General Espacios Libres (GV)
	Sistema General Infraestructuras (GF)
<b>Sistemas locales</b>	
	Comunicaciones (C)
	Infraestructuras (I)
	Equipamientos (Q)
	Espacios libres (V)
<b>Ordenación pormenorizada</b>	
	Residencial (R)
	Industrial (I)
	Terciario (T)
	Unidades de gestión
	Alineaciones
<b>Elementos catalogados</b>	
	Elemento catalogado cultural (BIC, BCR, BIV, BXX)
	Entorno de BIC
	Elemento catálogo natural (BAM, BXX)
<b>Dominio Público</b>	
	Servidumbres y afectaciones
	Dominio público
<b>Dominio Público Marítimo Terrestre (DPMT)</b>	
	Límite DPMT aprobado
	Límite DPMT en tramitación
	Límite Ribera del mar
<b>Servidumbres del DPMT</b>	
	Límite SP aprobada
	Límite SP en tramitación
	Servidumbre de Tránsito
	Zona de Influencia
	Servidumbre de tránsito alternativa
	Servidumbre de acceso al DPMT propuesta
<b>Accesos al DPMT</b>	
	Acceso rodado (< 500m)
	Accesos peatonales (< 200m)
<b>Paseos marítimos dentro de Ribera del Mar</b>	
	Paseos marítimos existentes
	Paseos marítimos propuestos

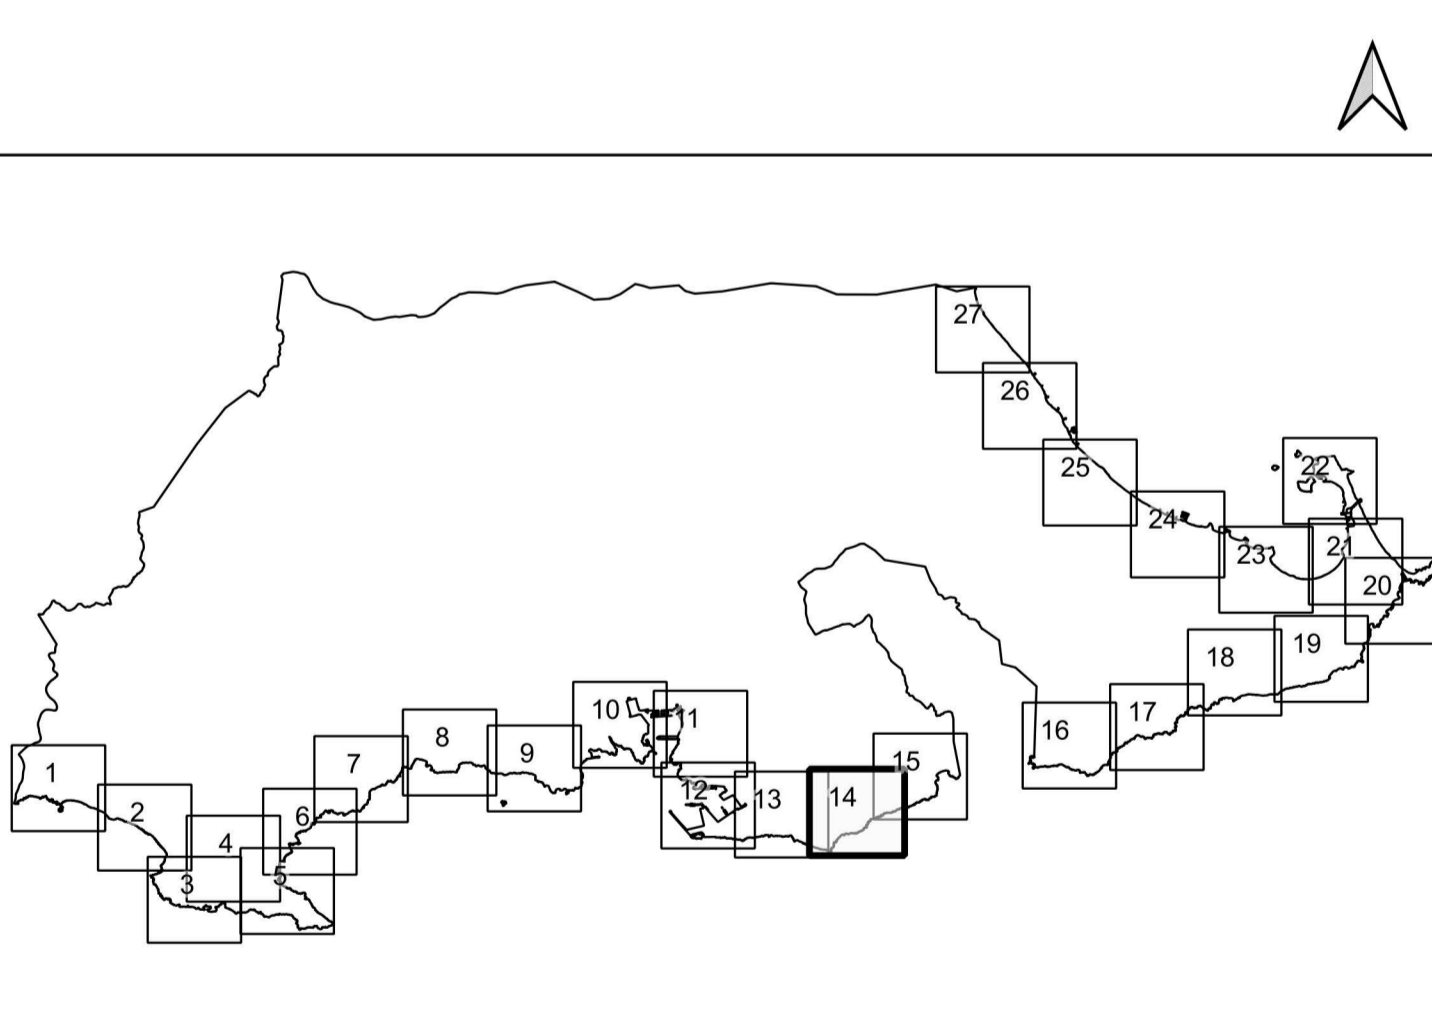

	<b>PROMOTOR</b> <b>PLAN GENERAL MUNICIPAL DE ORDENACIÓN</b> <b>CARTAGENA</b>		
	<small>PUBLICACIONES REALIZADAS EN BOLETÍN OFICIAL DE LA REGIÓN DE MURCIA</small> <small>A. AVANCE</small>   <small>A. INICIAL</small>   <small>A. PROVISIONAL</small>   <small>A. DEFINITIVA</small> <small>2019-04-05</small>   <small>2024-06-27</small>		
	<b>EQUIPO REDACTOR</b> <b>DOMINIO PÚBLICO MARÍTIMO TERRESTRE:</b> <b>SERVIDUMBRES Y ACCESOS</b> <b>(ORDENACIÓN ESTRUCTURAL)</b>		
	<small>IDENTIFICADOR DEL INSTRUMENTO</small> <b>APROBACIÓN INICIAL</b>   <b>PO7-A</b> <small>FECHA:</small> Julio 2024   <small>VERSIÓN:</small> Texto refundido   <small>ESCALA:</small> 1:5.000   <small>NUMERO DE SERIE:</small> PO7-A   <small>HOJA Nº:</small> 14/27		