


**LEYENDA**

<ul style="list-style-type: none"> <li>Ámbito instrumento</li> <li>Suelo Urbano           <ul style="list-style-type: none"> <li>Suelo urbano (U)</li> <li>Suelo urbano de núcleo rural (UR)</li> <li>Suelo urbano especial (UE)</li> </ul> </li> <li>Suelo urbanizable           <ul style="list-style-type: none"> <li>Suelo urbanizable sectorizado (ZZ)</li> <li>Suelo urbanizable sin sectorizar (ZS)</li> <li>Suelo urbanizable especial sin sectorizar (ZE-S)</li> </ul> </li> <li>Suelo no urbanizable de protección específica           <ul style="list-style-type: none"> <li>Agropecuario (NE-AG)</li> <li>Áreas naturales de agua (NE-NA)</li> <li>Áreas naturales de tierra (NE-NT)</li> </ul> </li> <li>Suelo no urbanizable protegido por planeamiento           <ul style="list-style-type: none"> <li>Agropecuario (NP-AG)</li> <li>Áreas naturales de tierra (NP-NT)</li> <li>Minero, canteras (NP-AM)</li> <li>Otros (NP-OT)</li> </ul> </li> <li>Suelo no urbanizable inadecuado           <ul style="list-style-type: none"> <li>Agropecuario (NI-AG)</li> <li>Áreas naturales de tierra (NI-NT)</li> <li>Otros (NI-OT)</li> </ul> </li> <li>Sistemas generales           <ul style="list-style-type: none"> <li>Sistema General Comunicaciones (GC)</li> <li>Sistema General Equipamientos (GQ)</li> <li>Sistema General Espacios Libres (GV)</li> <li>Sistema General Infraestructuras (GF)</li> </ul> </li> <li>Sistemas locales           <ul style="list-style-type: none"> <li>Comunicaciones (C)</li> <li>Infraestructuras (I)</li> <li>Equipamientos (Q)</li> <li>Espacios libres (V)</li> </ul> </li> </ul>	<ul style="list-style-type: none"> <li>Ordenación pormenorizada           <ul style="list-style-type: none"> <li>Residencial (R)</li> <li>Industrial (I)</li> <li>Terciario (T)</li> <li>Unidades de gestión</li> <li>Alineaciones</li> </ul> </li> <li>Elementos catalogados           <ul style="list-style-type: none"> <li>Elemento catalogado cultural (BIC, BCR, BIV, BXX)</li> <li>Entorno de BIC</li> <li>Elemento catálogo natural (BAM, BXX)</li> </ul> </li> <li>Dominio Público           <ul style="list-style-type: none"> <li>Servidumbres y afecciones</li> <li>Dominio público</li> </ul> </li> <li>Dominio Público Marítimo Terrestre (DPMT)           <ul style="list-style-type: none"> <li>Límite DPMT aprobado</li> <li>Límite DPMT en tramitación</li> <li>Límite Ribera del mar</li> </ul> </li> <li>Servidumbres del DPMT           <ul style="list-style-type: none"> <li>Límite SP aprobada</li> <li>Límite SP en tramitación</li> <li>Servidumbre de Tránsito</li> <li>Zona de Influencia</li> <li>Servidumbre de tránsito alternativa</li> <li>Servidumbre de acceso al DPMT propuesta</li> </ul> </li> <li>Accesos al DPMT           <ul style="list-style-type: none"> <li>Acceso rodado (&lt; 500m)</li> <li>Accesos peatonales (&lt; 200m)</li> </ul> </li> <li>Paseos marítimos dentro de Ribera del Mar           <ul style="list-style-type: none"> <li>Paseos marítimos existentes</li> <li>Paseos marítimos propuestos</li> </ul> </li> </ul>
--	---

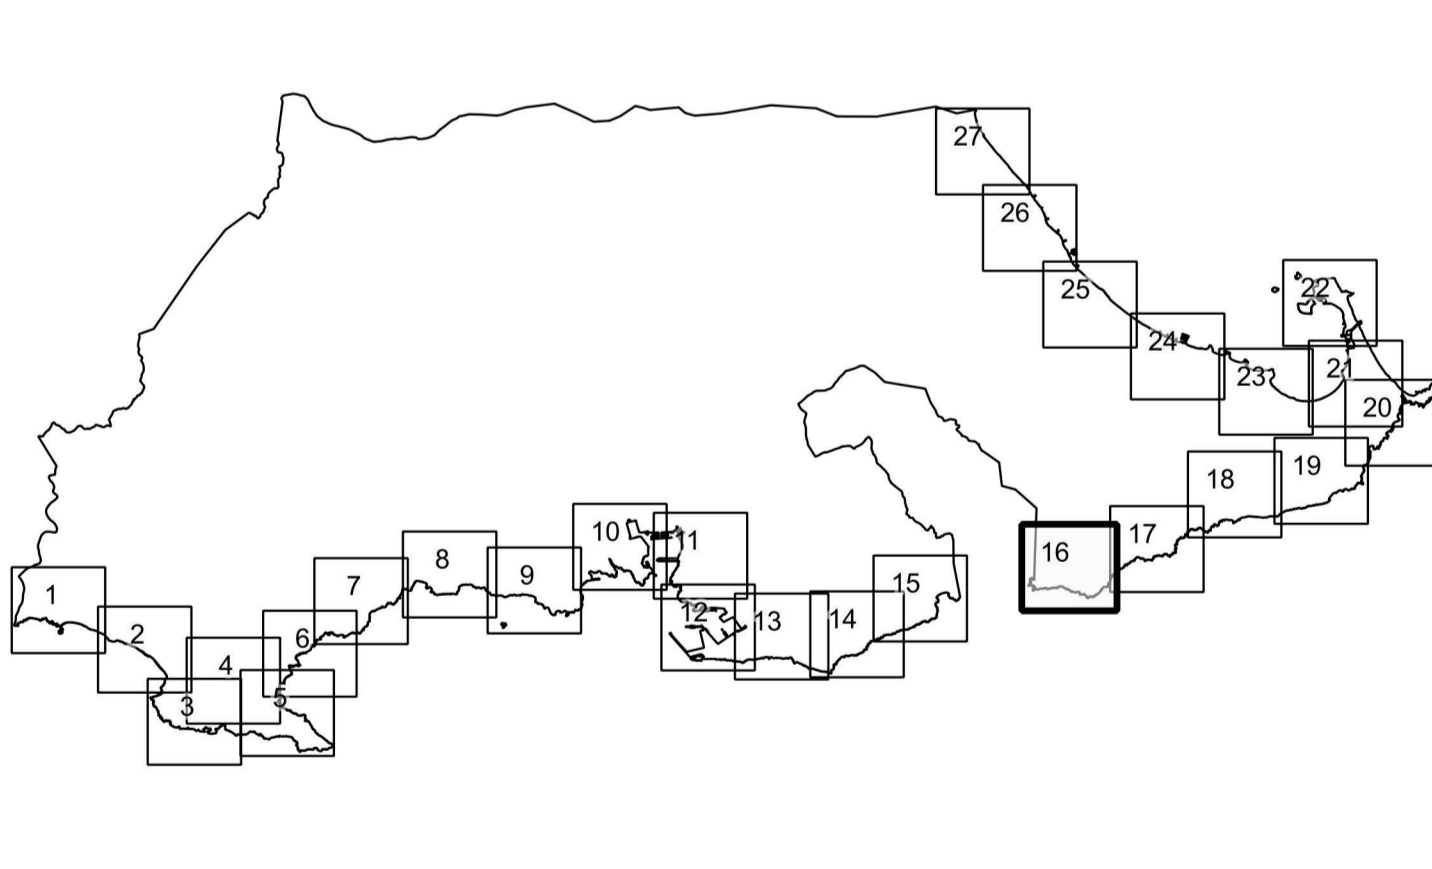

<p>PROMOTOR</p>	<p><b>PLAN GENERAL MUNICIPAL DE ORDENACIÓN</b></p> <p><b>CARTAGENA</b></p>									
	<p>PUBLICACIONES REALIZADAS EN BOLETÍN OFICIAL DE LA REGIÓN DE MURCIA</p> <table border="1"> <tr> <th>A. AVANCE</th> <th>A. INICIAL</th> <th>A. PROVISIONAL</th> <th>A. DEFINITIVA</th> </tr> <tr> <td>2019-04-05</td> <td></td> <td>2024-06-27</td> <td></td> </tr> </table>			A. AVANCE	A. INICIAL	A. PROVISIONAL	A. DEFINITIVA	2019-04-05		2024-06-27
A. AVANCE	A. INICIAL	A. PROVISIONAL	A. DEFINITIVA							
2019-04-05		2024-06-27								
<p>EQUIPO REDACTOR</p>	<p>DOMINIO PÚBLICO MARÍTIMO TERRESTRE: SERVIDUMBRES Y ACCESOS (ORDENACIÓN ESTRUCTURAL)</p>									
	<p>IDENTIFICADOR DEL INSTRUMENTO: PO7-A</p> <p>APROBACIÓN INICIAL</p> <p>FECHA: Julio 2024   VERSIÓN: Texto refundido</p> <p>ESCALA: 1:5.000   NÚMERO DE SERIE: PO7-A   HOJA Nº: 16/27</p>									