


LEYENDA

<ul style="list-style-type: none"> Ámbito instrumento Suelo Urbano <ul style="list-style-type: none"> Suelo urbano (U) Suelo urbano de núcleo rural (UR) Suelo urbano especial (UE) Suelo urbanizable <ul style="list-style-type: none"> Suelo urbanizable sectorizado (ZZ) Suelo urbanizable sin sectorizar (ZS) Suelo urbanizable especial sin sectorizar (ZE-S) Suelo no urbanizable de protección específica <ul style="list-style-type: none"> Agropecuario (NE-AG) Áreas naturales de agua (NE-NA) Áreas naturales de tierra (NE-NT) Suelo no urbanizable protegido por planeamiento <ul style="list-style-type: none"> Agropecuario (NP-AG) Áreas naturales de tierra (NP-NT) Minero, canteras (NP-AM) Otros (NP-OT) Suelo no urbanizable inadecuado <ul style="list-style-type: none"> Agropecuario (NI-AG) Áreas naturales de tierra (NI-NT) Otros (NI-OT) Sistemas generales <ul style="list-style-type: none"> Sistema General Comunicaciones (GC) Sistema General Equipamientos (GQ) Sistema General Espacios Libres (GV) Sistema General Infraestructuras (GF) Sistemas locales <ul style="list-style-type: none"> Comunicaciones (C) Infraestructuras (I) Equipamientos (Q) Espacios libres (V) 	<ul style="list-style-type: none"> Ordenación pormenorizada <ul style="list-style-type: none"> Residencial (R) Industrial (I) Terciario (T) Unidades de gestión Alineaciones Elementos catalogados <ul style="list-style-type: none"> Elemento catalogado cultural (BIC, BCR, BIV, BXX) Entorno de BIC Elemento catálogo natural (BAM, BXX) Dominio Público <ul style="list-style-type: none"> Servidumbres y afecciones Dominio público Dominio Público Marítimo Terrestre (DPMT) <ul style="list-style-type: none"> Límite DPMT aprobado Límite DPMT en tramitación Límite Ribera del mar Servidumbres del DPMT <ul style="list-style-type: none"> Límite SP aprobada Límite SP en tramitación Servidumbre de Tránsito Zona de Influencia Servidumbre de tránsito alternativa Servidumbre de acceso al DPMT propuesta Accesos al DPMT <ul style="list-style-type: none"> Acceso rodado (< 500m) Accesos peatonales (< 200m) Paseos marítimos dentro de Ribera del Mar <ul style="list-style-type: none"> Paseos marítimos existentes Paseos marítimos propuestos
--	---

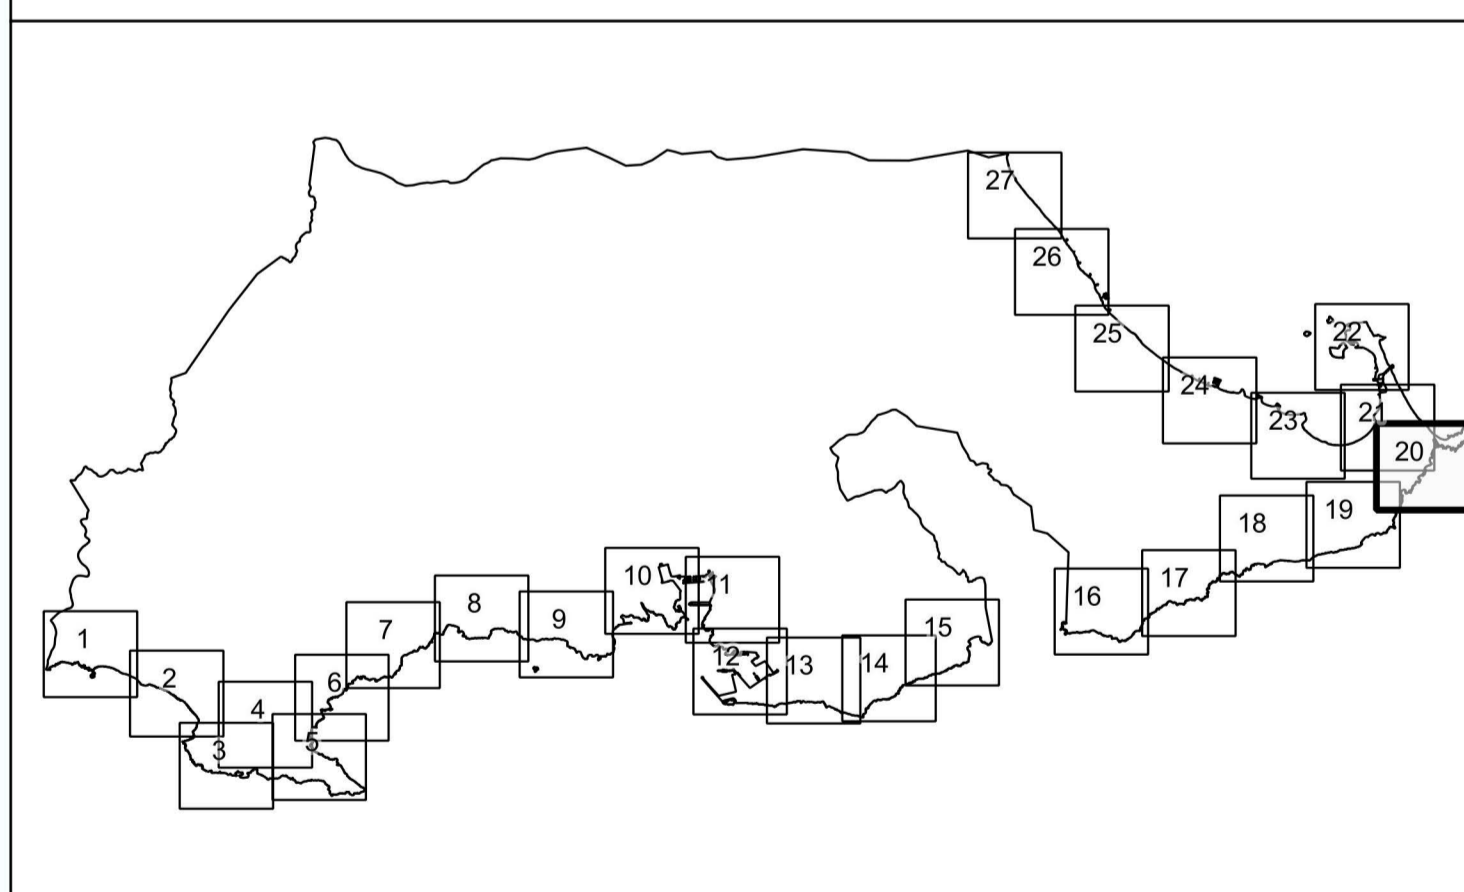

<p>PROMOTOR</p> <p>Ayuntamiento de Cartagena</p>	<p>PLAN GENERAL MUNICIPAL DE ORDENACIÓN</p> <p>CARTAGENA</p>									
	<p>PUBLICACIONES REALIZADAS EN BOLETÍN OFICIAL DE LA REGIÓN DE MURCIA</p> <table border="1"> <tr> <th>A. AVANCE</th> <th>A. INICIAL</th> <th>A. PROVISIONAL</th> <th>A. DEFINITIVA</th> </tr> <tr> <td>2019-04-05</td> <td></td> <td>2024-06-27</td> <td></td> </tr> </table>			A. AVANCE	A. INICIAL	A. PROVISIONAL	A. DEFINITIVA	2019-04-05		2024-06-27
A. AVANCE	A. INICIAL	A. PROVISIONAL	A. DEFINITIVA							
2019-04-05		2024-06-27								
<p>EQUIPO REDACTOR</p>	<p>DOMINIO PÚBLICO MARÍTIMO TERRESTRE: SERVIDUMBRES Y ACCESOS (ORDENACIÓN ESTRUCTURAL)</p>									
	<p>IDENTIFICADOR DEL INSTRUMENTO</p> <p>APROBACIÓN INICIAL</p> <p>FECHA: Julio 2024</p> <p>VERSIÓN: Texto refundido</p>	<p>PO7-A</p> <p>ESCALA: 1:5.000</p> <p>0 100 200 m</p> <p>NUMERO DE SERIE: PO7-A</p> <p>HOJA Nº: 20/27</p>								