




Cala del Pino

NE-NA-COS


Isla del Clervo

NE-NT-AMB

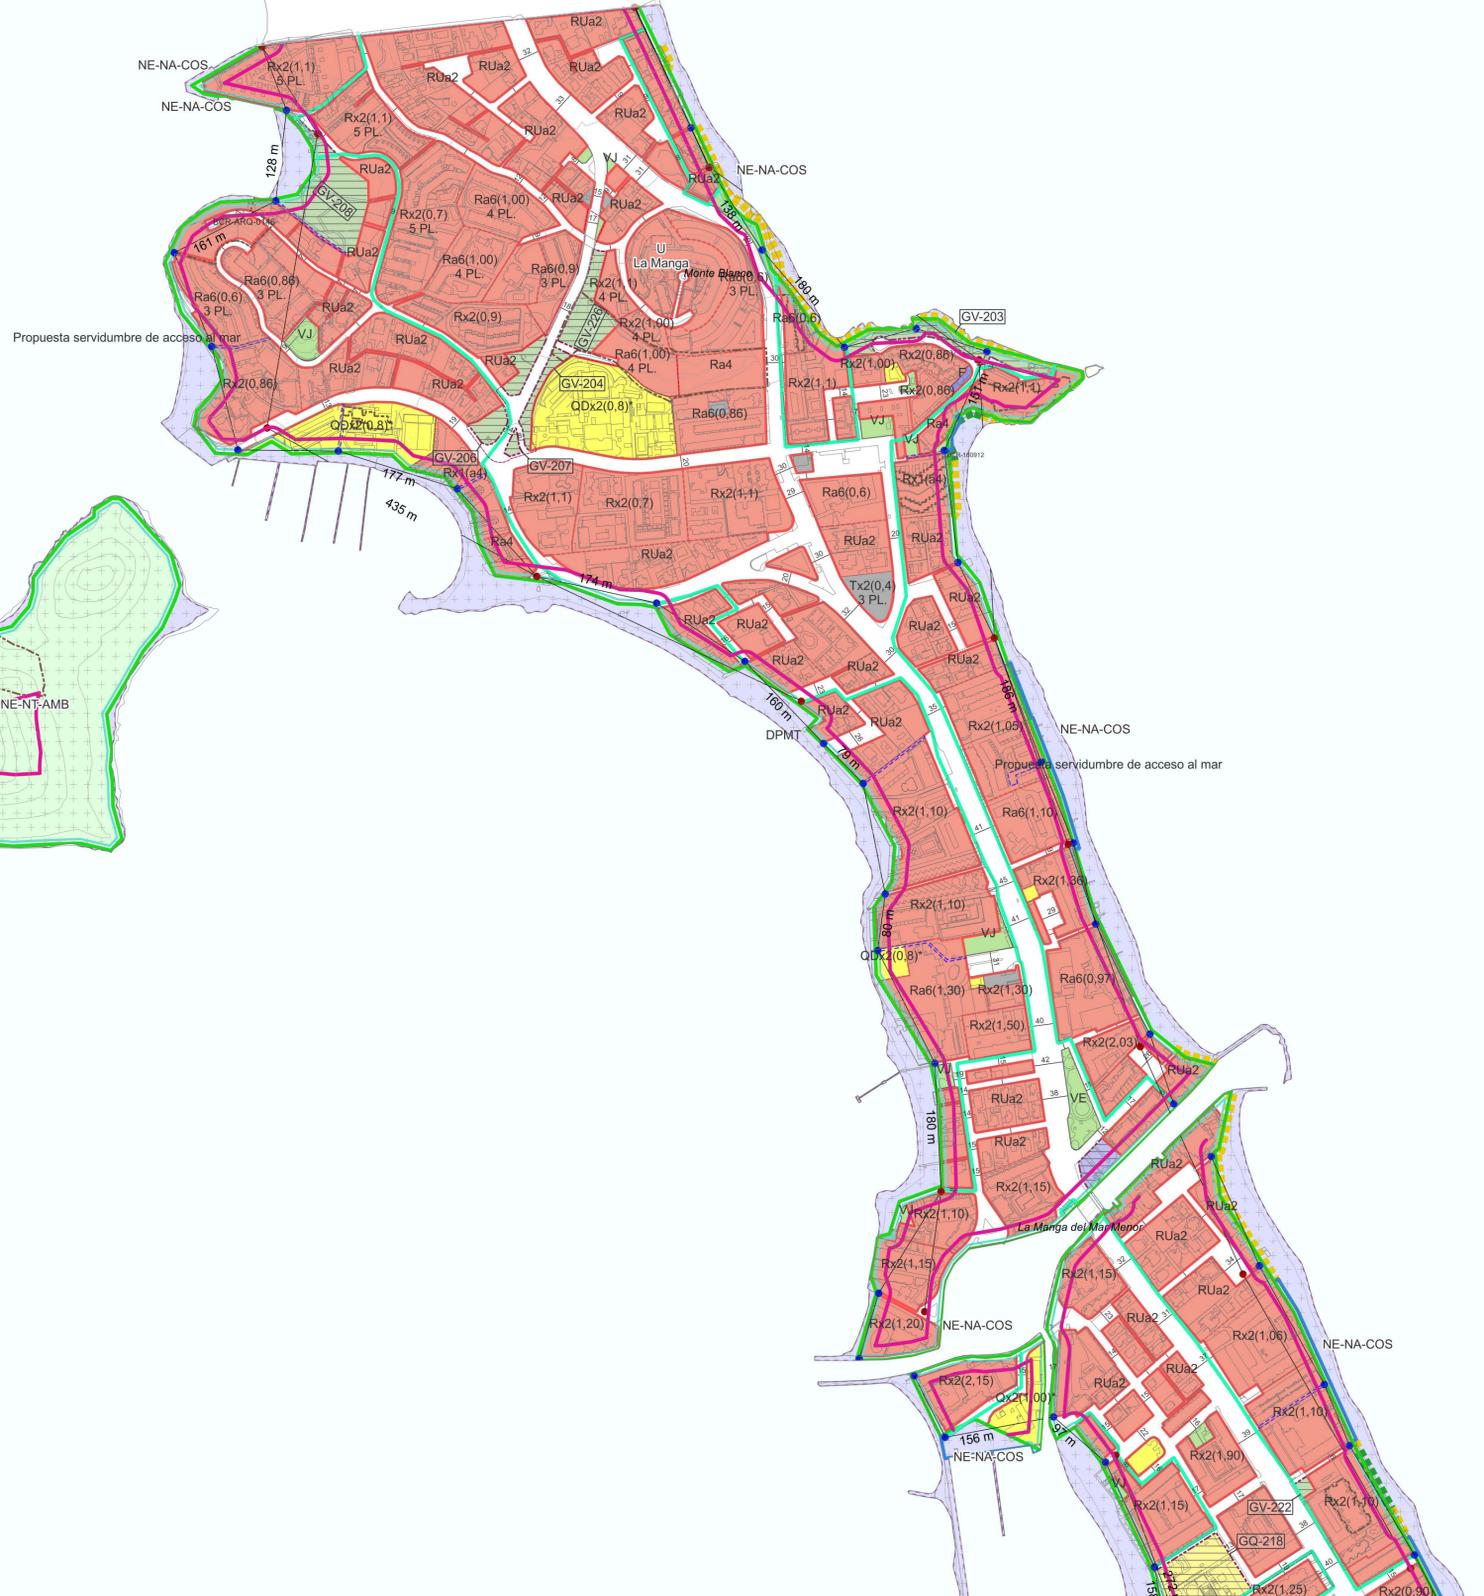

LEYENDA

	Ordenación pormenorizada
Suelo Urbano	
Suelo urbanizable	
	Elementos catalogados
Suelo no urbanizable de protección específica	
	Dominio Público
Suelo no urbanizable protegido por planeamiento	Dominio Público Marítimo Terrestre (DPMT)
	Servidumbres del DPMT
Suelo no urbanizable inadecuado	
Sistemas generales	
	Accesos al DPMT
Sistemas locales	Paseos marítimos dentro de Ribera del Mar

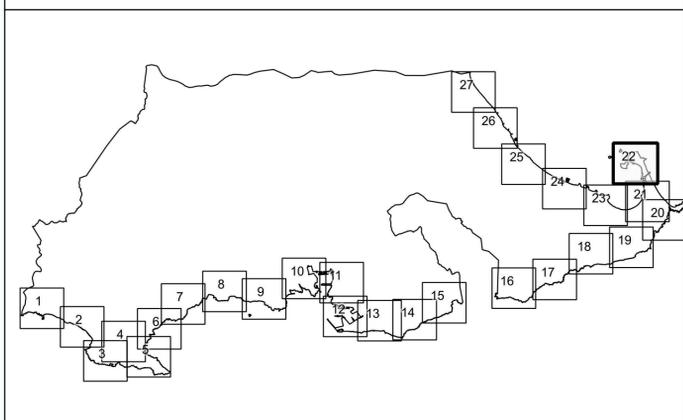

	PLAN GENERAL MUNICIPAL DE ORDENACIÓN	
	CARTAGENA	
EQUIPO REDACTOR 	<small>PUBLICACIONES REALIZADAS EN BOLETIN OFICIAL DE LA REGION DE MURCIA</small> <small>A. INICIAL</small> <small>A. PROVISIONAL</small> <small>A. DEFINITIVA</small> <small>2019-04-05</small> <small>2024-06-27</small>	
	DOMINIO PÚBLICO MARÍTIMO TERRESTRE: SERVIDUMBRES Y ACCESOS (ORDENACIÓN ESTRUCTURAL)	
<small>IDENTIFICADOR DEL INSTRUMENTO</small> APROBACIÓN INICIAL	PO7-A	
<small>FECHA:</small> Julio 2024 <small>VERSIÓN:</small> Texto refundido	<small>ESCALA:</small> 0 100 1:5.000 200 m	<small>NUMERO DE SERIE:</small> PO7-A <small>HOJA Nº:</small> 22/27