


LEYENDA

- Ámbito instrumento
- Suelo Urbano
 - Suelo urbano (U)
 - Suelo urbano de núcleo rural (UR)
 - Suelo urbano especial (UE)
- Suelo urbanizable
 - Suelo urbanizable sectorizado (ZZ)
 - Suelo urbanizable sin sectorizar (ZS)
 - Suelo urbanizable especial sin sectorizar (ZE-S)
- Suelo no urbanizable de protección específica
 - Agropecuario (NE-AG)
 - Áreas naturales de agua (NE-NA)
 - Áreas naturales de tierra (NE-NT)
- Suelo no urbanizable protegido por planeamiento
 - Agropecuario (NP-AG)
 - Áreas naturales de tierra (NP-NT)
 - Minero, canteras (NP-AM)
 - Otros (NP-OT)
- Suelo no urbanizable inadecuado
 - Agropecuario (NI-AG)
 - Áreas naturales de tierra (NI-NT)
 - Otros (NI-OT)
- Sistemas generales
 - Sistema General Comunicaciones (GC)
 - Sistema General Equipamientos (GQ)
 - Sistema General Espacios Libres (GV)
 - Sistema General Infraestructuras (GF)
- Sistemas locales
 - Comunicaciones (C)
 - Infraestructuras (I)
 - Equipamientos (Q)
 - Espacios libres (V)
- Ordenación pormenorizada
 - Residencial (R)
 - Industrial (I)
 - Terciario (T)
 - Unidades de gestión
 - Alineaciones
- Elementos catalogados
 - Elemento catálogo cultural (BIC, BCR, BIV, BXX)
 - Entorno de BIC
 - Elemento catálogo natural (BAM, BXX)
- Dominio Público
 - Servidumbres y afecciones
 - Dominio público
- Dominio Público Marítimo Terrestre (DPMT)
 - Límite DPMT aprobado
 - Límite DPMT en tramitación
 - Límite Ribera del mar
- Servidumbres del DPMT
 - Límite SP aprobada
 - Límite SP en tramitación
 - Servidumbre de Tránsito
 - Zona de Influencia
 - Servidumbre de tránsito alternativa
 - Servidumbre de acceso al DPMT propuesta
- Accesos al DPMT
 - Acceso rodado (< 500m)
 - Accesos peatonales (< 200m)
- Paseos marítimos dentro de Ribera del Mar
 - Paseos marítimos propuestos
 - Paseos marítimos existentes

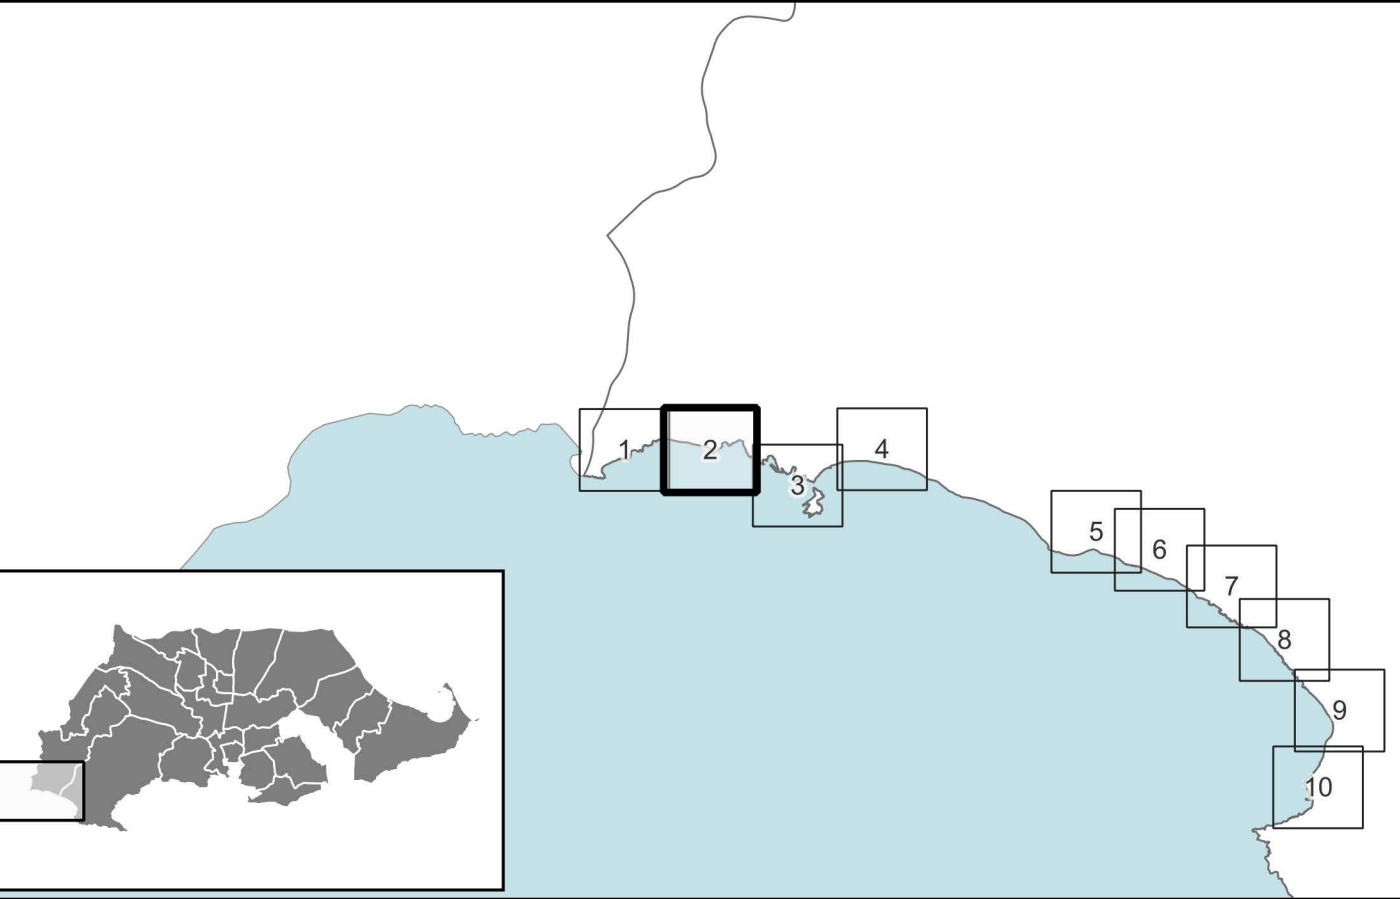

PROMOTOR

PLAN GENERAL MUNICIPAL DE ORDENACIÓN
CARTAGENA

PUBLICATIONES REALIZADAS EN BOLETÍN OFICIAL DE LA REGIÓN DE MURCIA		
A. AVANCE	A. INICIAL	A. DEFINITIVA
2019-04-05	2024-06-27	

EQUIPO REDACTOR
PGMO UTE
CARTAGENA

PLANO DE ORDENACIÓN
 DOMINIO PÚBLICO MARÍTIMO TERRESTRE:
 SERVIDUMBRES Y ACCESOS
 (ORDENACIÓN PORMENORIZADA)

IDENTIFICADOR DEL INSTRUMENTO: PO7-B
 APROBACIÓN INICIAL
 FECHA: Julio 2024 | VERSIÓN: Texto refundido | ESCALA: 1:1.000 | NÚMERO DE SERIE: PO7-B | HOJA Nº: 2/69