


LEYENDA	
	Ámbito instrumento
	Suelo Urbano
	Suelo urbano (U)
	Suelo urbano de núcleo rural (UR)
	Suelo urbano especial (UE)
	Suelo urbanizable
	Suelo urbanizable sectorizado (ZZ)
	Suelo urbanizable sin sectorizar (ZS)
	Suelo urbanizable especial sin sectorizar (ZE-S)
	Suelo no urbanizable de protección específica
	Agropecuario (NE-AG)
	Áreas naturales de agua (NE-NA)
	Áreas naturales de tierra (NE-NT)
	Suelo no urbanizable protegido por planeamiento
	Agropecuario (NP-AG)
	Áreas naturales de tierra (NP-NT)
	Minero, canteras (NP-AM)
	Otros (NP-OT)
	Suelo no urbanizable inadecuado
	Agropecuario (NI-AG)
	Áreas naturales de tierra (NI-NT)
	Otros (NI-OT)
	Sistemas generales
	Sistema General Comunicaciones (GC)
	Sistema General Equipamientos (GQ)
	Sistema General Espacios Libres (GV)
	Sistema General Infraestructuras (GF)
	Sistemas locales
	Comunicaciones (C)
	Infraestructuras (I)
	Equipamientos (Q)
	Espacios libres (V)
	Residencial (R)
	Industrial (I)
	Terciario (T)
	Unidades de gestión
	Alineaciones
	Elementos catalogados
	Elemento catálogo cultural (BIC, BCR, BIV, BXX)
	Entorno de BIC
	Elemento catálogo natural (BAM, BXX)
	Dominio Público
	Servidumbres y afecciones
	Dominio público
	Dominio Público Marítimo Terrestre (DPMT)
	Límite DPMT aprobado
	Límite DPMT en tramitación
	Límite Ribera del mar
	Servidumbres del DPMT
	Límite SP aprobada
	Límite SP en tramitación
	Servidumbre de Tránsito
	Zona de Influencia
	Servidumbre de tránsito alternativa
	Servidumbre de acceso al DPMT propuesta
	Accesos al DPMT
	Acceso rodado (< 500m)
	Accesos peatonales (< 200m)
	Paseos marítimos dentro de Ribera del Mar
	Paseos marítimos propuestos
	Paseos marítimos existentes

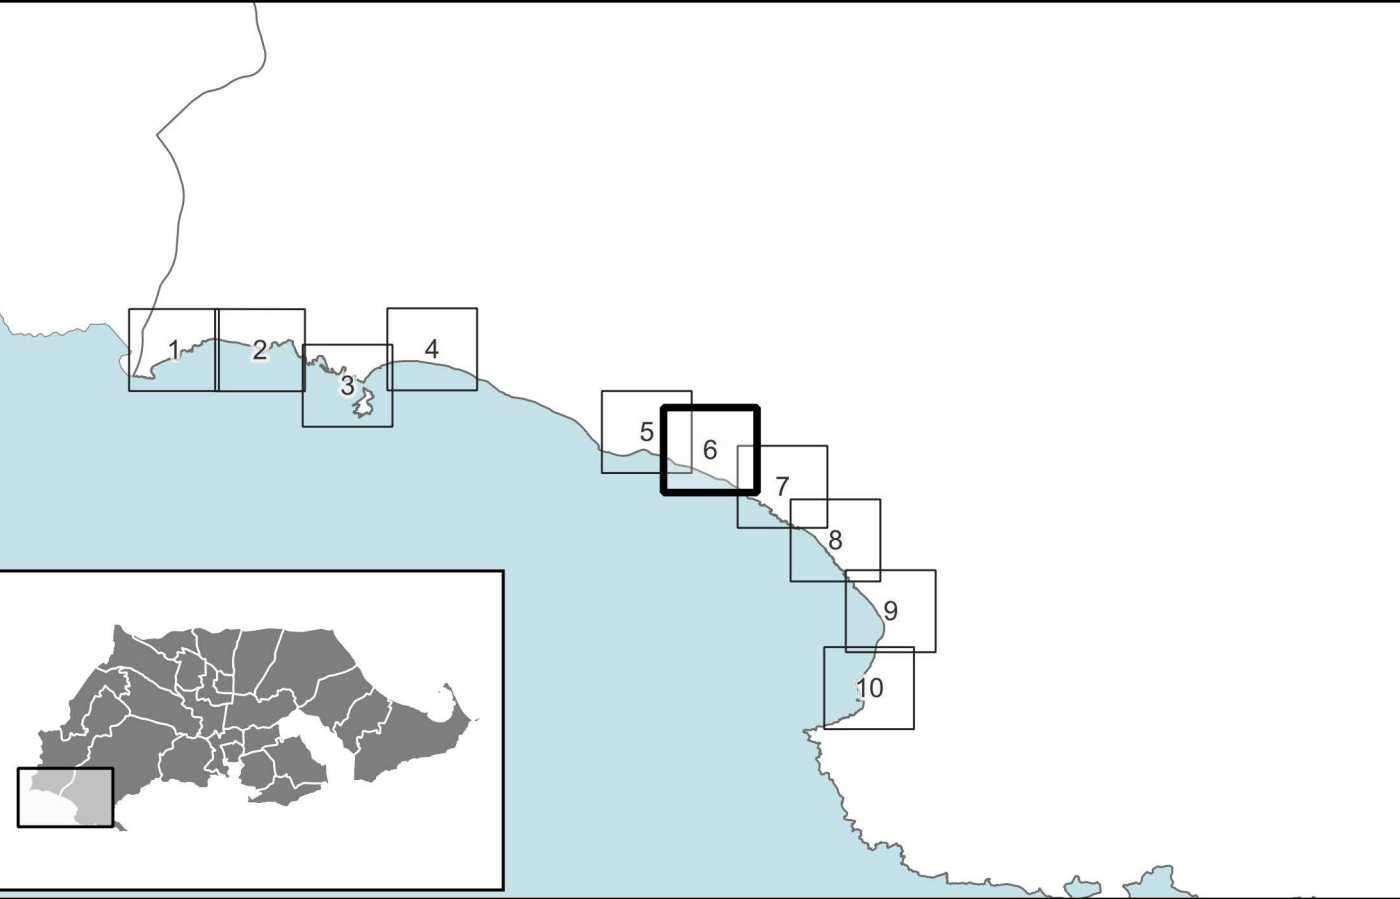

	PROMOTOR Ayuntamiento de Cartagena	
	PLAN GENERAL MUNICIPAL DE ORDENACIÓN CARTAGENA	
PUBLICACIONES REALIZADAS EN BOLETÍN OFICIAL DE LA REGIÓN DE MURCIA A. AVANCE: 2019-04-05 A. PROVISIONAL: 2024-06-27 A. DEFINITIVA		
EQUIPO REDACTOR 	PLANO DE ORDENACIÓN	
	DOMINIO PÚBLICO MARÍTIMO TERRESTRE: SERVIDUMBRES Y ACCESOS (ORDENACIÓN PORMENORIZADA)	
IDENTIFICADOR DEL INSTRUMENTO APROBACIÓN INICIAL	ESCALA: 1:1.000 FECHA: Julio 2024 VERSIÓN: Texto refundido	PO7-B HOJA Nº: 6/69