


LEYENDA

| | |
|--|---|
| <p>Ámbito instrumento</p> <p>Suelo Urbano</p> <ul style="list-style-type: none"> Suelo urbano (U) Suelo urbano de núcleo rural (UR) Suelo urbano especial (UE) <p>Suelo urbanizable</p> <ul style="list-style-type: none"> Suelo urbanizable sectorizado (ZZ) Suelo urbanizable sin sectorizar (ZS) Suelo urbanizable especial sin sectorizar (ZE-S) <p>Suelo no urbanizable de protección específica</p> <ul style="list-style-type: none"> Agropecuario (NE-AG) Áreas naturales de agua (NE-NA) Áreas naturales de tierra (NE-NT) <p>Suelo no urbanizable protegido por planeamiento</p> <ul style="list-style-type: none"> Agropecuario (NP-AG) Áreas naturales de tierra (NP-NT) Minero, canteras (NP-AM) Otros (NP-OT) <p>Suelo no urbanizable inadecuado</p> <ul style="list-style-type: none"> Agropecuario (NI-AG) Áreas naturales de tierra (NI-NT) Otros (NI-OT) <p>Sistemas generales</p> <ul style="list-style-type: none"> Sistema General Comunicaciones (GC) Sistema General Equipamientos (GQ) Sistema General Espacios Libres (GV) Sistema General Infraestructuras (GF) <p>Sistemas locales</p> <ul style="list-style-type: none"> Comunicaciones (C) Infraestructuras (I) Equipamientos (Q) Espacios libres (V) | <p>Ordenación pormenorizada</p> <ul style="list-style-type: none"> Residencial (R) Industrial (I) Terciario (T) Unidades de gestión Alineaciones <p>Elementos catalogados</p> <ul style="list-style-type: none"> Elemento catalogado cultural (BIC, BCR, BIV, BXX) Entorno de BIC Elemento catálogo natural (BAM, BXX) <p>Dominio Público</p> <ul style="list-style-type: none"> Servidumbres y afecciones Dominio público <p>Dominio Público Marítimo Terrestre (DPMT)</p> <ul style="list-style-type: none"> Límite DPMT aprobado Límite DPMT en tramitación Límite Ribera del mar <p>Servidumbres del DPMT</p> <ul style="list-style-type: none"> Límite SP aprobada Límite SP en tramitación Servidumbre de Tránsito Zona de Influencia Servidumbre de tránsito alternativa Servidumbre de acceso al DPMT propuesta <p>Accesos al DPMT</p> <ul style="list-style-type: none"> Acceso rodado (< 500m) Accesos peatonales (< 200m) <p>Paseos marítimos dentro de Ribera del Mar</p> <ul style="list-style-type: none"> Paseos marítimos propuestos Paseos marítimos existentes |
|--|---|

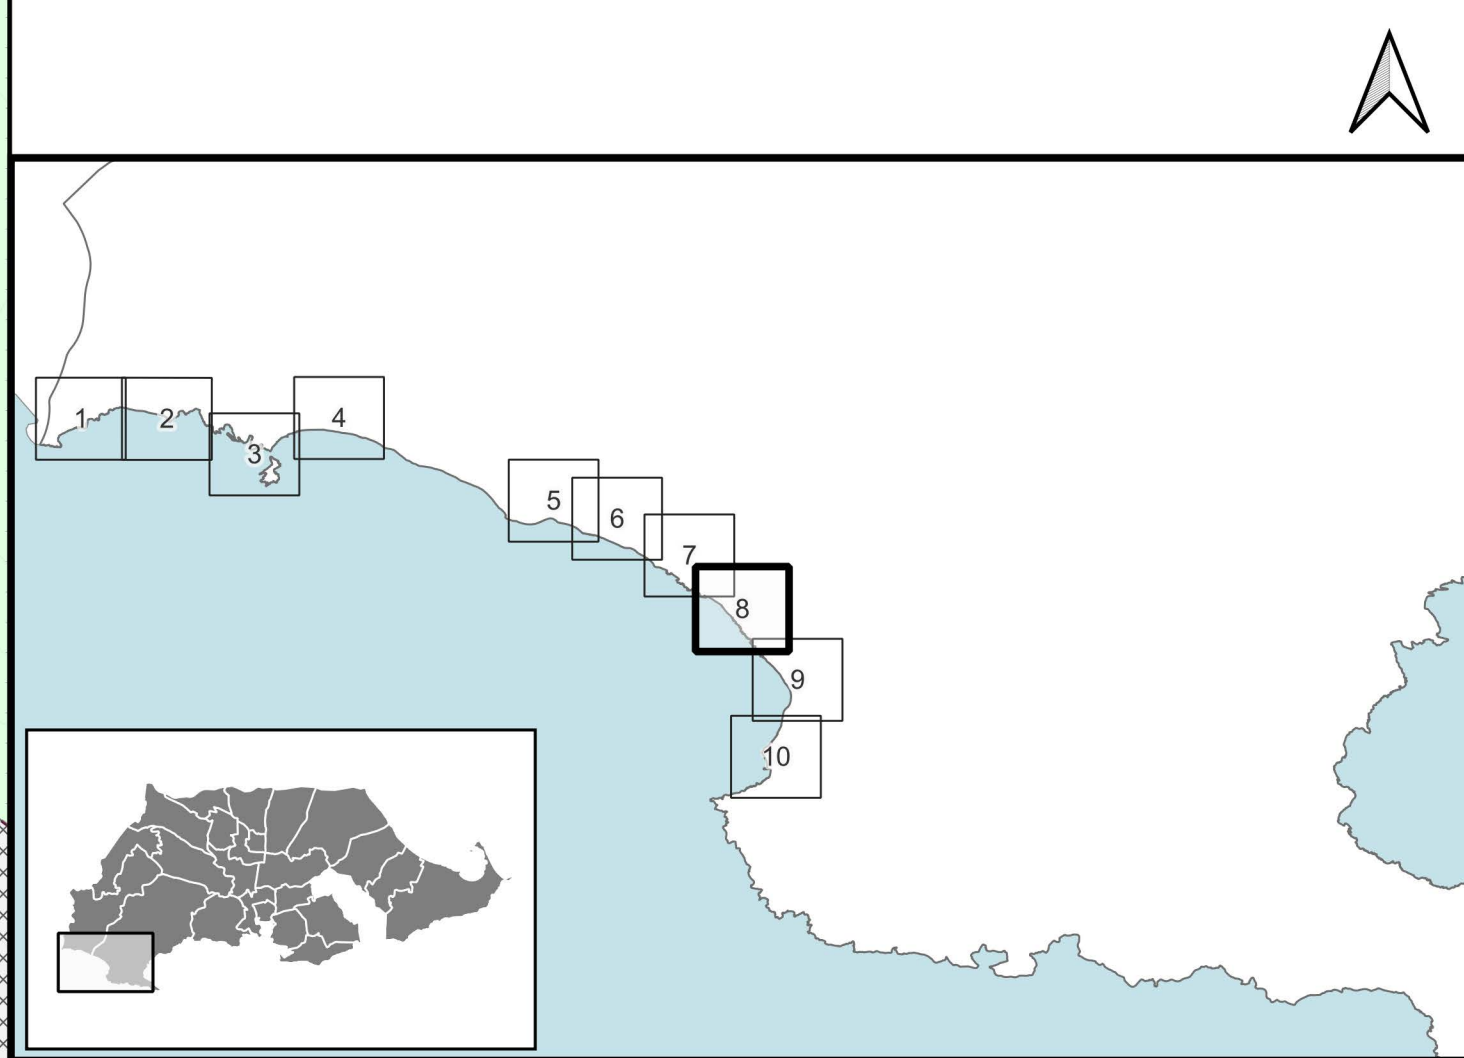

| | | | | | | | | | | | |
|---|--|------------|----------------|---------------|------------|----------------|---------------|------------|--|------------|--|
| <p>PROMOTOR</p> <p>Ayuntamiento de Cartagena</p> | <p>PLAN GENERAL MUNICIPAL DE ORDENACIÓN</p> <p>CARTAGENA</p> <p>PUBLICACIONES REALIZADAS EN BOLETÍN OFICIAL DE LA REGIÓN DE MURCIA</p> <table border="1"> <tr> <td>A. AVANCE</td> <td>A. INICIAL</td> <td>A. PROVISIONAL</td> <td>A. DEFINITIVA</td> </tr> <tr> <td>2019-04-05</td> <td></td> <td>2024-06-27</td> <td></td> </tr> </table> | | | A. AVANCE | A. INICIAL | A. PROVISIONAL | A. DEFINITIVA | 2019-04-05 | | 2024-06-27 | |
| | A. AVANCE | A. INICIAL | A. PROVISIONAL | A. DEFINITIVA | | | | | | | |
| 2019-04-05 | | 2024-06-27 | | | | | | | | | |
| <p>EQUIPO REDACTOR</p> <p>PGMORTE — CARTAGENA UTE</p> | <p>PLANO DE ORDENACIÓN</p> <p>DOMINIO PÚBLICO MARÍTIMO TERRESTRE: SERVIDUMBRES Y ACCESOS (ORDENACIÓN PORMENORIZADA)</p> | | | | | | | | | | |
| <p>IDENTIFICADOR DEL INSTRUMENTO</p> <p>APROBACIÓN INICIAL</p> <p>FECHA: Julio 2024</p> <p>VERSION: Texto refundido</p> | <p>PO7-B</p> <p>ESCALA: 1 : 1.000</p> <p>1 : 1.000</p> <p>0 25 50 m</p> <p>NUMERO DE SERIE: PO7-B</p> <p>HOJA Nº: 8/69</p> | | | | | | | | | | |