


**LEYENDA**

Ámbito instrumento	<b>Ordenación pormenorizada</b>
<b>Suelo Urbano</b>	Residencial (R)
Suelo urbano (U)	Industrial (I)
Suelo urbano de núcleo rural (UR)	Terciario (T)
Suelo urbano especial (UE)	Unidades de gestión
<b>Suelo urbanizable</b>	Alineaciones
Suelo urbanizable sectorizado (ZZ)	<b>Elementos catalogados</b>
Suelo urbanizable sin sectorizar (ZS)	Elemento catalogado cultural (BIC, BCR, BIV, BXX)
Suelo urbanizable especial sin sectorizar (ZE-S)	Entorno de BIC
<b>Suelo no urbanizable de protección específica</b>	Elemento catálogo natural (BAM, BXX)
Agropecuario (NE-AG)	<b>Dominio Público</b>
Áreas naturales de agua (NE-NA)	Servidumbres y afecciones
Áreas naturales de tierra (NE-NT)	Dominio público
<b>Suelo no urbanizable protegido por planeamiento</b>	<b>Dominio Público Marítimo Terrestre (DPMT)</b>
Agropecuario (NP-AG)	Límite DPMT aprobado
Áreas naturales de tierra (NP-NT)	Límite DPMT en tramitación
Minero, canteras (NP-AM)	Límite Ribera del mar
Otros (NP-OT)	<b>Servidumbres del DPMT</b>
<b>Suelo no urbanizable inadecuado</b>	Límite SP aprobada
Agropecuario (NI-AG)	Límite SP en tramitación
Áreas naturales de tierra (NI-NT)	Servidumbre de Tránsito
Otros (NI-OT)	Zona de Influencia
<b>Sistemas generales</b>	Servidumbre de tránsito alternativa
Sistema General Comunicaciones (GC)	Servidumbre de acceso al DPMT propuesta
Sistema General Equipamientos (GQ)	<b>Accesos al DPMT</b>
Sistema General Espacios Libres (GV)	Acceso rodado (< 500m)
Sistema General Infraestructuras (GF)	Accesos peatonales (< 200m)
<b>Sistemas locales</b>	<b>Paseos marítimos dentro de Ribera del Mar</b>
Comunicaciones (C)	Paseos marítimos propuestos
Infraestructuras (I)	Paseos marítimos existentes
Equipamientos (Q)	
Espacios libres (V)	

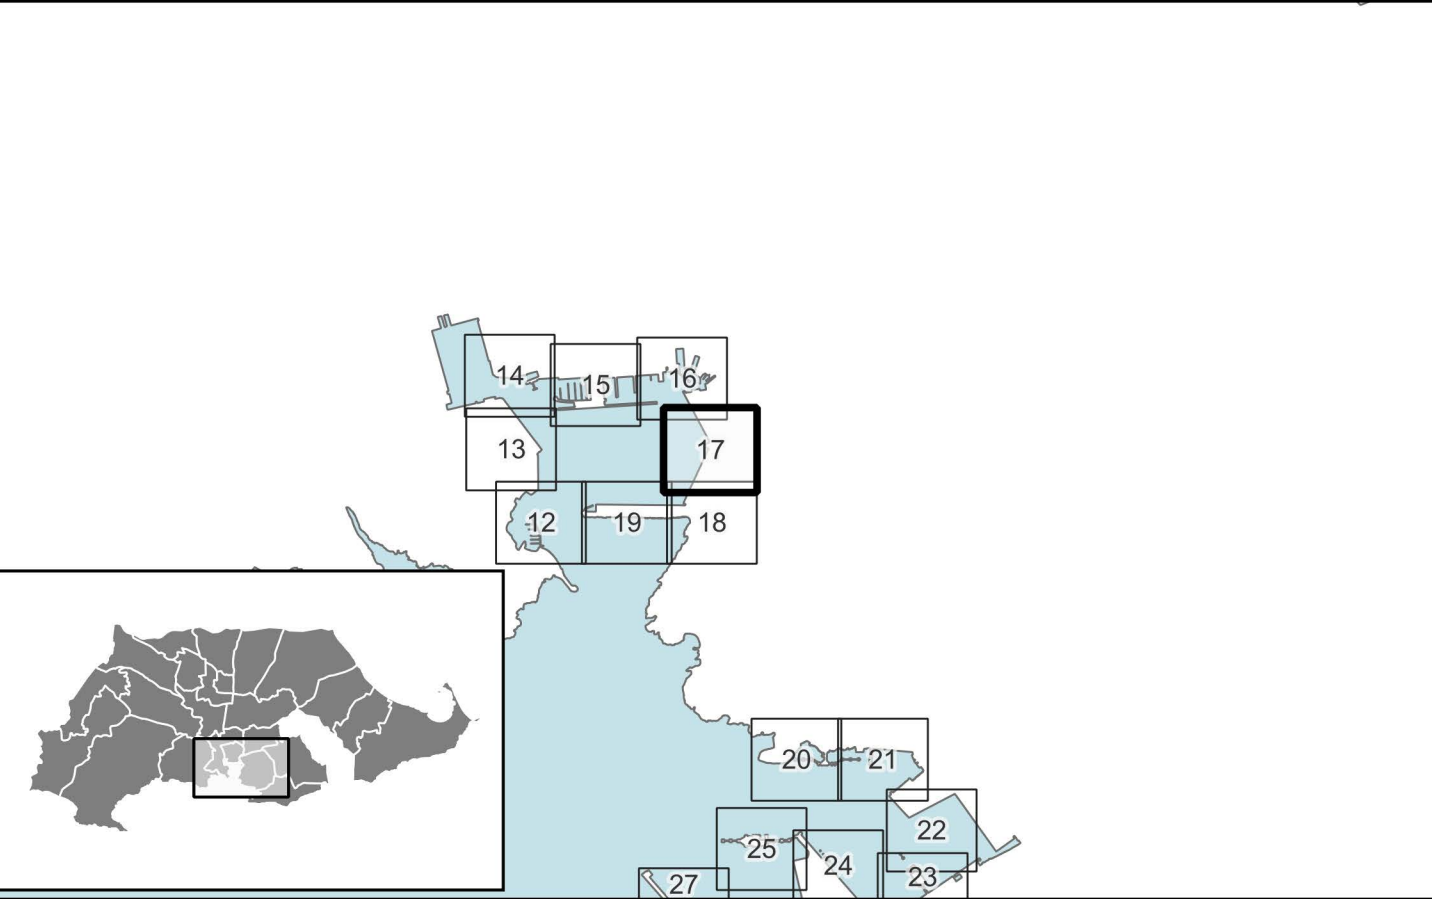

	<b>PROMOTOR</b> <b>PLAN GENERAL MUNICIPAL DE ORDENACIÓN</b> <b>CARTAGENA</b>		
	<small>PUBLICACIONES REALIZADAS EN BOLETÍN OFICIAL DE LA REGIÓN DE MURCIA</small> <small>A. INICIAL</small> <small>A. PROVISIONAL</small> <small>A. DEFINITIVA</small> <small>2019-04-05</small> <small>2024-06-27</small>		
	<b>EQUIPO REDACTOR</b> <b>PLANO DE ORDENACIÓN</b>		
	<b>DOMINIO PÚBLICO MARÍTIMO TERRESTRE:</b> <b>SERVIDUMBRES Y ACCESOS</b> <b>(ORDENACIÓN PORMENORIZADA)</b>		
<small>IDENTIFICADOR DEL INSTRUMENTO</small> <b>APROBACIÓN INICIAL</b>	<small>PO7-B</small>		
<small>FECHA:</small> Julio 2024 <small>VERSIÓN:</small> Texto refundido	<small>ESCALA:</small> 1 : 1.000 	<small>NUMERO DE SERIE:</small> PO7-B <small>HOJA Nº:</small> 17/69	<small>HOJA Nº:</small> 17/69