


LEYENDA

Ámbito instrumento	Ordenación pormenorizada
Suelo Urbano	Residencial (R)
Suelo urbano (U)	Industrial (I)
Suelo urbano de núcleo rural (UR)	Terciario (T)
Suelo urbano especial (UE)	Unidades de gestión
Suelo urbanizable	Alineaciones
Suelo urbanizable sectorizado (ZZ)	Elementos catalogados
Suelo urbanizable sin sectorizar (ZS)	Elemento catalogado cultural (BIC, BCR, BIV, BXX)
Suelo urbanizable especial sin sectorizar (ZE-S)	Entorno de BIC
Suelo no urbanizable de protección específica	Elemento catálogo natural (BAM, BXX)
Agropecuario (NE-AG)	Dominio Público
Áreas naturales de agua (NE-NA)	Servidumbres y afecciones
Áreas naturales de tierra (NE-NT)	Dominio público
Suelo no urbanizable protegido por planeamiento	Dominio Público Marítimo Terrestre (DPMT)
Agropecuario (NP-AG)	Límite DPMT aprobado
Áreas naturales de tierra (NP-NT)	Límite DPMT en tramitación
Minero, canteras (NP-AM)	Límite Ribera del mar
Otros (NP-OT)	Servidumbres del DPMT
Suelo no urbanizable inadecuado	Límite SP aprobada
Agropecuario (NI-AG)	Límite SP en tramitación
Áreas naturales de tierra (NI-NT)	Servidumbre de Tránsito
Otros (NI-OT)	Zona de Influencia
Sistemas generales	Servidumbre de tránsito alternativa
Sistema General Comunicaciones (GC)	Servidumbre de acceso al DPMT propuesta
Sistema General Equipamientos (GQ)	Accesos al DPMT
Sistema General Espacios Libres (GV)	Acceso rodado (< 500m)
Sistema General Infraestructuras (GF)	Accesos peatonales (< 200m)
Sistemas locales	Paseos marítimos dentro de Ribera del Mar
Comunicaciones (C)	Paseos marítimos propuestos
Infraestructuras (I)	Paseos marítimos existentes
Equipamientos (Q)	
Espacios libres (V)	

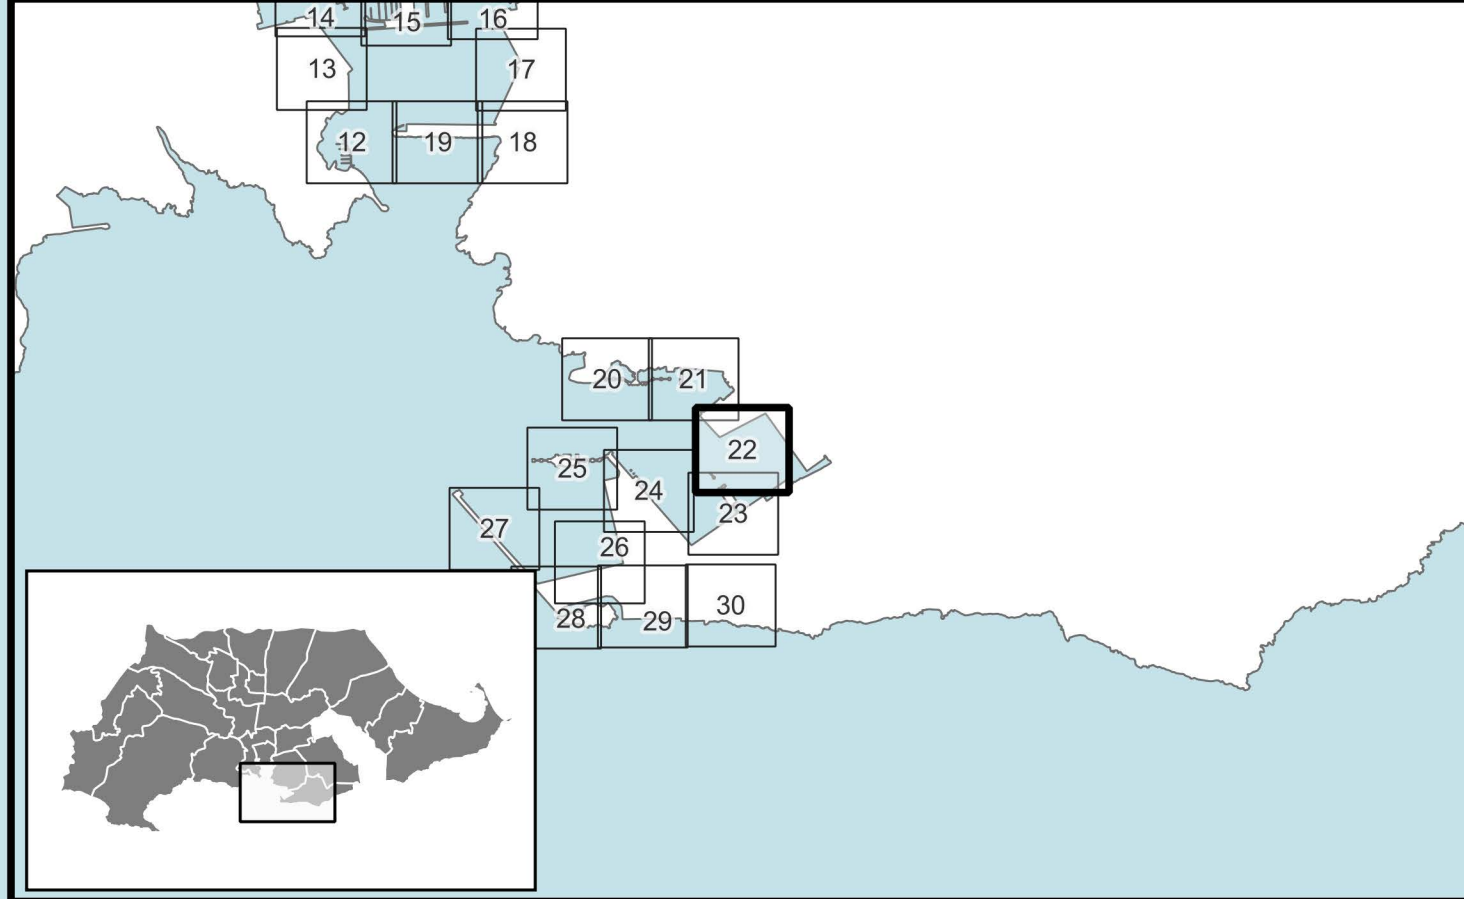

<p>PROMOTOR</p> <p>Ayuntamiento de Cartagena</p>	<p>PLAN GENERAL MUNICIPAL DE ORDENACIÓN</p> <p>CARTAGENA</p>										
	<p>PUBLICACIONES REALIZADAS EN BOLETÍN OFICIAL DE LA REGIÓN DE MURCIA</p> <table border="1"> <tr> <td>A. INICIAL</td> <td>A. PROVISIONAL</td> <td>A. DEFINITIVA</td> </tr> <tr> <td>2019-04-05</td> <td>2024-06-27</td> <td></td> </tr> </table>		A. INICIAL	A. PROVISIONAL	A. DEFINITIVA	2019-04-05	2024-06-27				
A. INICIAL	A. PROVISIONAL	A. DEFINITIVA									
2019-04-05	2024-06-27										
<p>EQUIPO REDACTOR</p> <p>PGMO UTE</p> <p>CARTAGENA</p>	<p>PLANO DE ORDENACIÓN</p> <p>DOMINIO PÚBLICO MARÍTIMO TERRESTRE: SERVIDUMBRES Y ACCESOS (ORDENACIÓN PORMENORIZADA)</p>										
	<p>IDENTIFICADOR DEL INSTRUMENTO: PO7-B</p> <p>APROBACIÓN INICIAL</p> <table border="1"> <tr> <td>FECHA:</td> <td>VERSION</td> <td>ESCALA</td> <td>NUMERO DE SERIE</td> <td>HOJA Nº</td> </tr> <tr> <td>Julio 2024</td> <td>Texto refundido</td> <td>1 : 1.000</td> <td>PO7-B</td> <td>22/69</td> </tr> </table>		FECHA:	VERSION	ESCALA	NUMERO DE SERIE	HOJA Nº	Julio 2024	Texto refundido	1 : 1.000	PO7-B
FECHA:	VERSION	ESCALA	NUMERO DE SERIE	HOJA Nº							
Julio 2024	Texto refundido	1 : 1.000	PO7-B	22/69							