


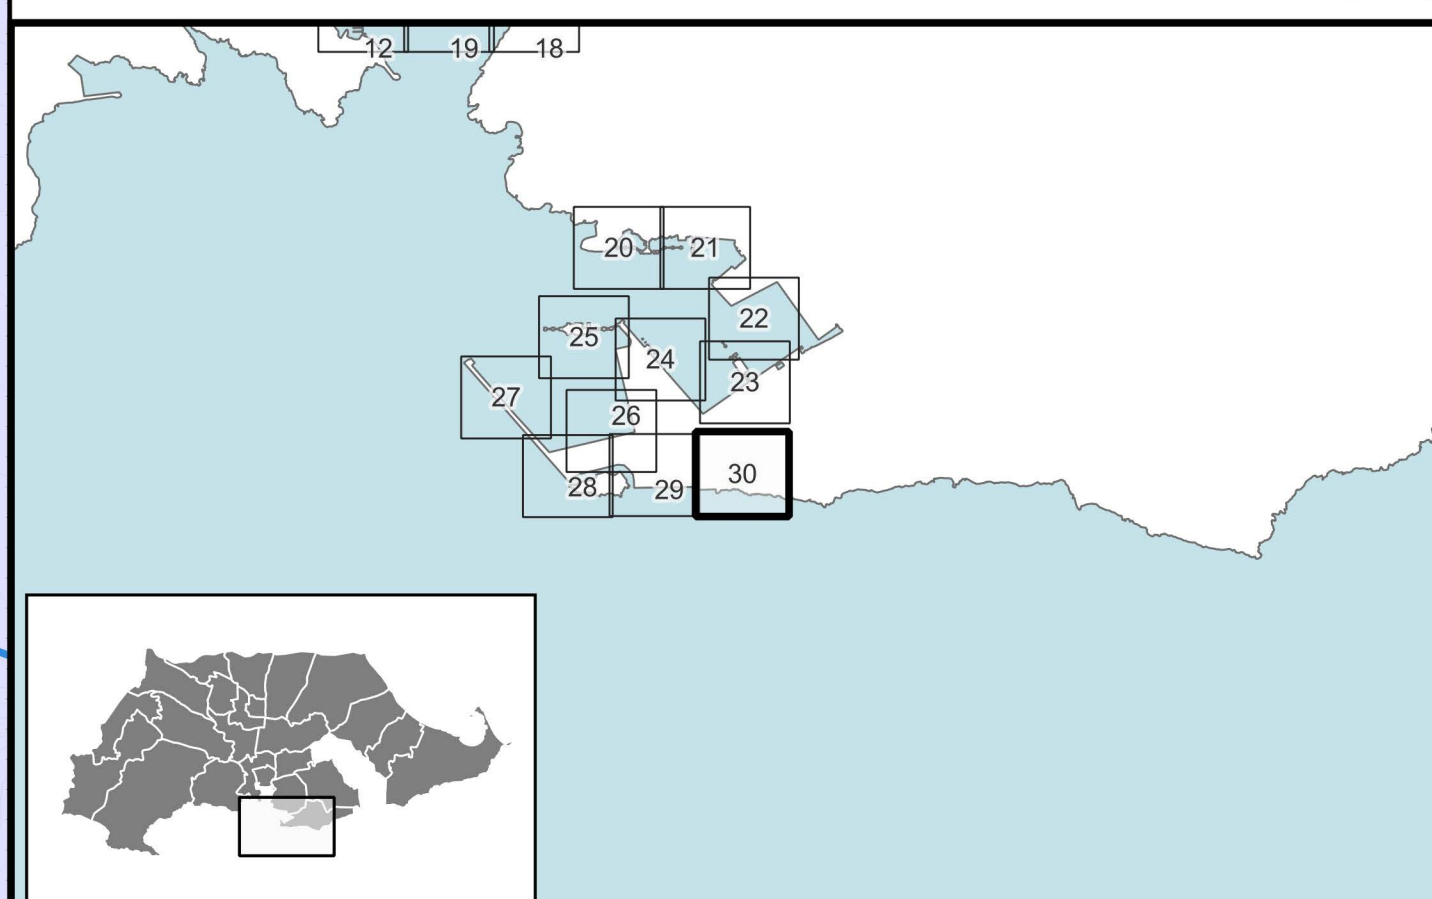

LEYENDA

<ul style="list-style-type: none"> Ámbito instrumento Suelo Urbano <ul style="list-style-type: none"> Suelo urbano (U) Suelo urbano de núcleo rural (UR) Suelo urbano especial (UE) Suelo urbanizable <ul style="list-style-type: none"> Suelo urbanizable sectorizado (ZZ) Suelo urbanizable sin sectorizar (ZS) Suelo urbanizable especial sin sectorizar (ZE-S) Suelo no urbanizable de protección específica <ul style="list-style-type: none"> Agropecuario (NE-AG) Áreas naturales de agua (NE-NA) Áreas naturales de tierra (NE-NT) Suelo no urbanizable protegido por planeamiento <ul style="list-style-type: none"> Agropecuario (NP-AG) Áreas naturales de tierra (NP-NT) Minero, canteras (NP-AM) Otros (NP-OT) Suelo no urbanizable inadecuado <ul style="list-style-type: none"> Agropecuario (NI-AG) Áreas naturales de tierra (NI-NT) Otros (NI-OT) Sistemas generales <ul style="list-style-type: none"> Sistema General Comunicaciones (GC) Sistema General Equipamientos (GQ) Sistema General Espacios Libres (GV) Sistema General Infraestructuras (GF) Sistemas locales <ul style="list-style-type: none"> Comunicaciones (C) Infraestructuras (I) Equipamientos (Q) Espacios libres (V) 	<ul style="list-style-type: none"> Ordenación pormenorizada <ul style="list-style-type: none"> Residencial (R) Industrial (I) Terciario (T) Unidades de gestión Alineaciones Elementos catalogados <ul style="list-style-type: none"> Elemento catalogado cultural (BIC, BCR, BIV, BXX) Entorno de BIC Elemento catálogo natural (BAM, BXX) Dominio Público <ul style="list-style-type: none"> Servidumbres y afecciones Dominio público Dominio Público Marítimo Terrestre (DPMT) <ul style="list-style-type: none"> Límite DPMT aprobado Límite DPMT en tramitación Límite Ribera del mar Servidumbres del DPMT <ul style="list-style-type: none"> Límite SP aprobada Límite SP en tramitación Servidumbre de Tránsito Servidumbre de tránsito alternativa Servidumbre de acceso al DPMT propuesta Accesos al DPMT <ul style="list-style-type: none"> Acceso rodado (< 500m) Accesos peatonales (< 200m) Paseos marítimos dentro de Ribera del Mar <ul style="list-style-type: none"> Paseos marítimos propuestos Paseos marítimos existentes
--	---



<p>PROMOTOR</p>	PLAN GENERAL MUNICIPAL DE ORDENACIÓN	
	CARTAGENA	
<p>EQUIPO REDACTOR</p>	PLANO DE ORDENACIÓN	
	DOMINIO PÚBLICO MARITIMO TERRESTRE: SERVIDUMBRES Y ACCESOS (ORDENACIÓN PORMENORIZADA)	
<p>IDENTIFICADOR DEL INSTRUMENTO APROBACIÓN INICIAL</p>	<p>PO7-B</p> <p>ESCALA 1 : 1.000</p>	
<p>FECHA: Julio 2024</p> <p>VERSION: Texto refundido</p>	<p>NUMERO DE SERIE: PO7-B</p> <p>HOJA Nº: 30/69</p>	