


**LEYENDA**

<ul style="list-style-type: none"> <li>Ámbito instrumento</li> <li>Suelo Urbano <ul style="list-style-type: none"> <li>Suelo urbano (U)</li> <li>Suelo urbano de núcleo rural (UR)</li> <li>Suelo urbano especial (UE)</li> </ul> </li> <li>Suelo urbanizable <ul style="list-style-type: none"> <li>Suelo urbanizable sectorizado (ZZ)</li> <li>Suelo urbanizable sin sectorizar (ZS)</li> <li>Suelo urbanizable especial sin sectorizar (ZE-S)</li> </ul> </li> <li>Suelo no urbanizable de protección específica <ul style="list-style-type: none"> <li>Agropecuario (NE-AG)</li> <li>Áreas naturales de agua (NE-NA)</li> <li>Áreas naturales de tierra (NE-NT)</li> </ul> </li> <li>Suelo no urbanizable protegido por planeamiento <ul style="list-style-type: none"> <li>Agropecuario (NP-AG)</li> <li>Áreas naturales de tierra (NP-NT)</li> <li>Minero, canteras (NP-AM)</li> <li>Otros (NP-OT)</li> </ul> </li> <li>Suelo no urbanizable inadecuado <ul style="list-style-type: none"> <li>Agropecuario (NI-AG)</li> <li>Áreas naturales de tierra (NI-NT)</li> <li>Otros (NI-OT)</li> </ul> </li> <li>Sistemas generales <ul style="list-style-type: none"> <li>Sistema General Comunicaciones (GC)</li> <li>Sistema General Equipamientos (GQ)</li> <li>Sistema General Espacios Libres (GV)</li> <li>Sistema General Infraestructuras (GF)</li> </ul> </li> <li>Sistemas locales <ul style="list-style-type: none"> <li>Comunicaciones (C)</li> <li>Infraestructuras (I)</li> <li>Equipamientos (Q)</li> <li>Espacios libres (V)</li> </ul> </li> </ul>	<ul style="list-style-type: none"> <li>Ordenación pormenorizada <ul style="list-style-type: none"> <li>Residencial (R)</li> <li>Industrial (I)</li> <li>Terciario (T)</li> <li>Unidades de gestión</li> <li>Alineaciones</li> </ul> </li> <li>Elementos catalogados <ul style="list-style-type: none"> <li>Elemento catalogado cultural (BIC, BCR, BIV, BXX)</li> <li>Entorno de BIC</li> <li>Elemento catálogo natural (BAM, BXX)</li> </ul> </li> <li>Dominio Público <ul style="list-style-type: none"> <li>Servidumbres y afecciones</li> <li>Dominio público</li> </ul> </li> <li>Dominio Público Marítimo Terrestre (DPMT) <ul style="list-style-type: none"> <li>Límite DPMT aprobado</li> <li>Límite DPMT en tramitación</li> <li>Límite Ribera del mar</li> </ul> </li> <li>Servidumbres del DPMT <ul style="list-style-type: none"> <li>Límite SP aprobada</li> <li>Límite SP en tramitación</li> <li>Servidumbre de Tránsito</li> <li>Zona de Influencia</li> <li>Servidumbre de tránsito alternativa</li> <li>Servidumbre de acceso al DPMT propuesta</li> </ul> </li> <li>Accesos al DPMT <ul style="list-style-type: none"> <li>Acceso rodado (&lt; 500m)</li> <li>Accesos peatonales (&lt; 200m)</li> </ul> </li> <li>Paseos marítimos dentro de Ribera del Mar <ul style="list-style-type: none"> <li>Paseos marítimos propuestos</li> <li>Paseos marítimos existentes</li> </ul> </li> </ul>
---	---

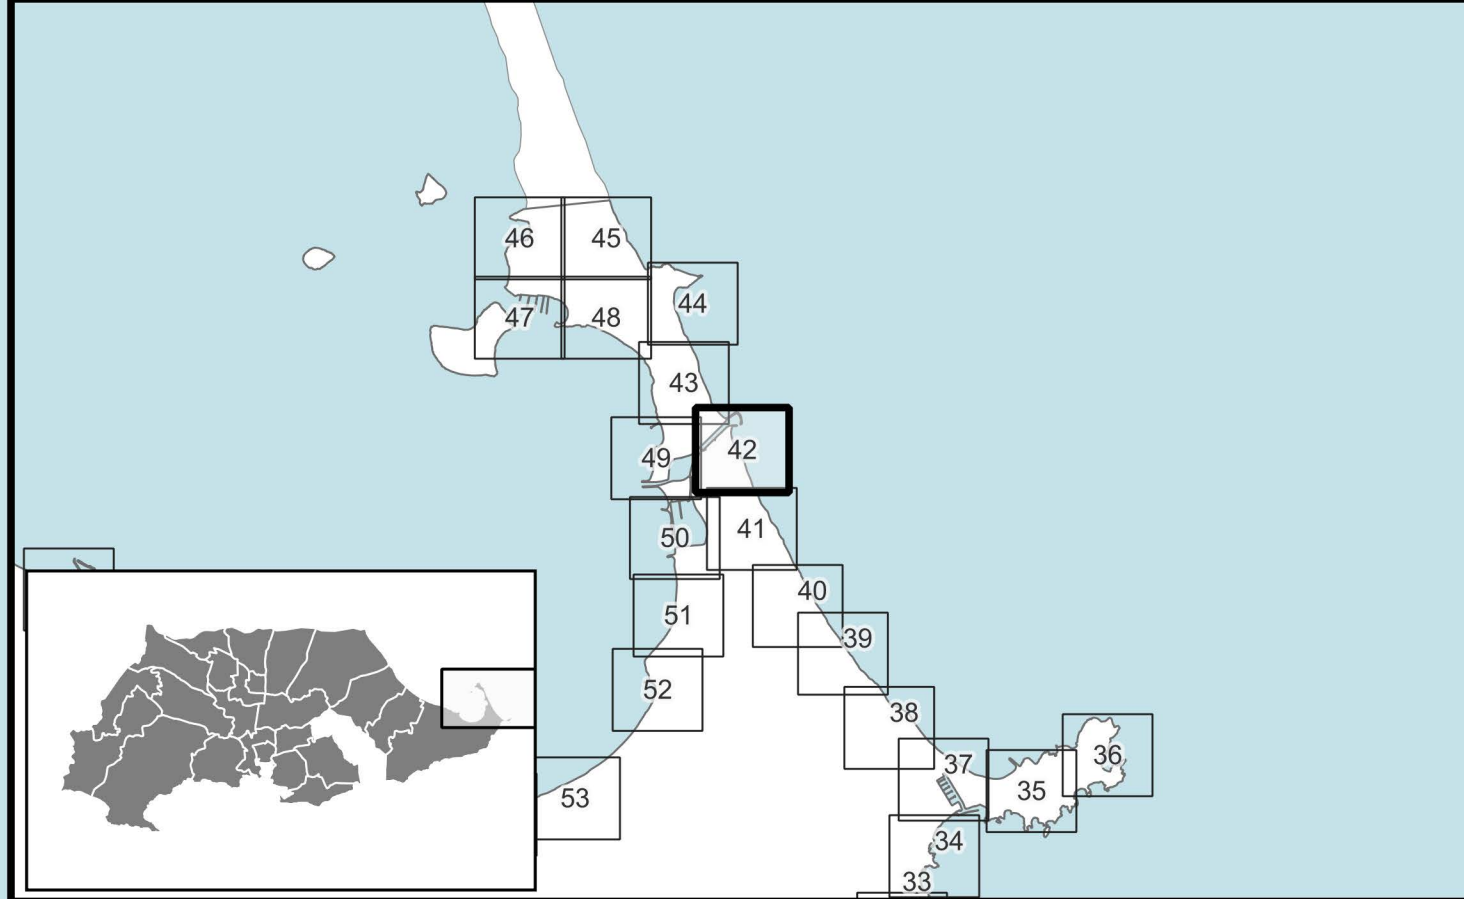

<p>PROMOTOR</p> <p>Ayuntamiento de Cartagena</p>	<p><b>PLAN GENERAL MUNICIPAL DE ORDENACIÓN</b></p> <p><b>CARTAGENA</b></p>								
	<p>PUBLICACIONES REALIZADAS EN BOLETÍN OFICIAL DE LA REGIÓN DE MURCIA</p> <table border="1"> <tr> <th>A. AVANCE</th> <th>A. INICIAL</th> <th>A. PROVISIONAL</th> <th>A. DEFINITIVA</th> </tr> <tr> <td>2019-04-05</td> <td></td> <td>2024-06-27</td> <td></td> </tr> </table>		A. AVANCE	A. INICIAL	A. PROVISIONAL	A. DEFINITIVA	2019-04-05		2024-06-27
A. AVANCE	A. INICIAL	A. PROVISIONAL	A. DEFINITIVA						
2019-04-05		2024-06-27							
<p>EQUIPO REDACTOR</p> <p>PGMORTE — CARTAGENA</p>	<p>PLANO DE ORDENACIÓN</p> <p>DOMINIO PÚBLICO MARÍTIMO TERRESTRE: SERVIDUMBRES Y ACCESOS (ORDENACIÓN PORMENORIZADA)</p>								
	<p>IDENTIFICADOR DEL INSTRUMENTO: PO7-B</p> <p>APROBACIÓN INICIAL</p> <p>FECHA: Julio 2024   VERSIÓN: Texto refundido   ESCALA: 1 : 1.000</p> <p>NUMERO DE SERIE: PO7-B   HOJA Nº: 42/69</p>								