


LEYENDA	
	Ámbito instrumento
	Suelo Urbano
	Suelo urbano de núcleo rural (UR)
	Suelo urbano especial (UE)
	Suelo urbanizable
	Suelo urbanizable sectorizado (ZZ)
	Suelo urbanizable sin sectorizar (ZS)
	Suelo urbanizable especial sin sectorizar (ZE-S)
	Suelo no urbanizable de protección específica
	Agropecuario (NE-AG)
	Áreas naturales de agua (NE-NA)
	Áreas naturales de tierra (NE-NT)
	Suelo no urbanizable protegido por planeamiento
	Agropecuario (NP-AG)
	Áreas naturales de tierra (NP-NT)
	Minero, canteras (NP-AM)
	Otros (NP-OT)
	Suelo no urbanizable inadecuado
	Agropecuario (NI-AG)
	Áreas naturales de tierra (NI-NT)
	Otros (NI-OT)
	Sistemas generales
	Sistema General Comunicaciones (GC)
	Sistema General Equipamientos (GQ)
	Sistema General Espacios Libres (GV)
	Sistema General Infraestructuras (GF)
	Sistemas locales
	Comunicaciones (C)
	Infraestructuras (I)
	Equipamientos (Q)
	Espacios libres (V)
	Residencial (R)
	Industrial (I)
	Terciario (T)
	Unidades de gestión
	Alineaciones
	Elementos catalogados
	Elemento catalogado cultural (BIC, BCR, BIV, BXX)
	Entorno de BIC
	Elemento catálogo natural (BAM, BXX)
	Dominio Público
	Servidumbres y afecciones
	Dominio público
	Dominio Público Marítimo Terrestre (DPMT)
	Límite DPMT aprobado
	Límite DPMT en tramitación
	Límite Ribera del mar
	Servidumbres del DPMT
	Límite SP aprobada
	Límite SP en tramitación
	Servidumbre de Tránsito
	Servidumbre de tránsito alternativa
	Servidumbre de acceso al DPMT propuesta
	Accesos al DPMT
	Acceso rodado (< 500m)
	Accesos peatonales (< 200m)
	Paseos marítimos dentro de Ribera del Mar
	Paseos marítimos propuestos
	Paseos marítimos existentes

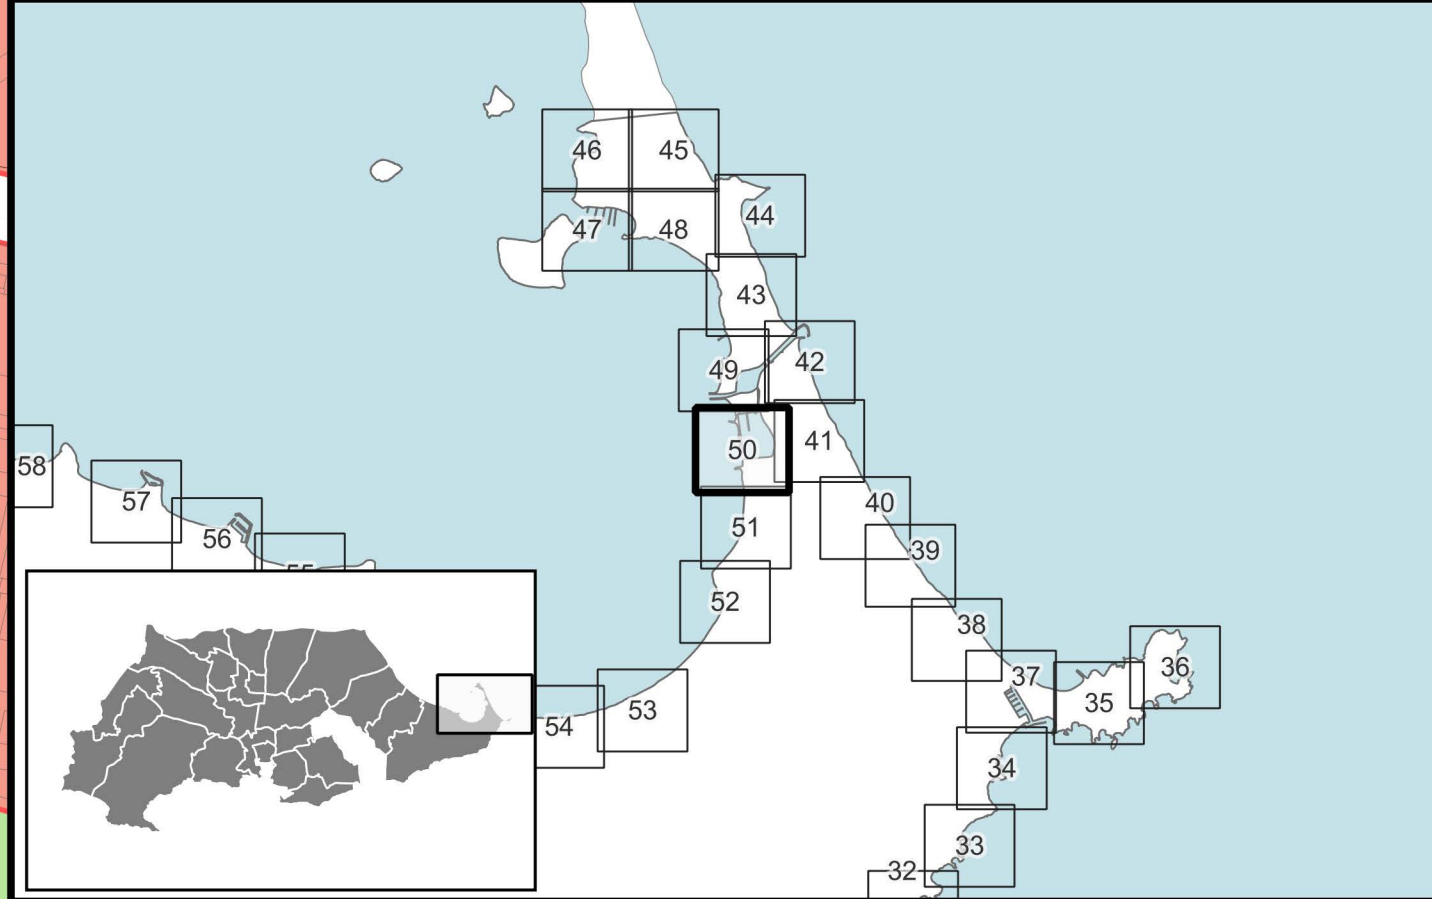

	PROMOTOR Ayuntamiento de Cartagena	
	PLAN GENERAL MUNICIPAL DE ORDENACIÓN CARTAGENA	
PUBLICACIONES REALIZADAS EN BOLETÍN OFICIAL DE LA REGIÓN DE MURCIA		
A. AVANCE 2019-04-05	A. PROVISIONAL 2024-06-27	A. DEFINITIVA
EQUIPO REDACTOR 		PLANO DE ORDENACIÓN
DOMINIO PÚBLICO MARÍTIMO TERRESTRE: SERVIDUMBRES Y ACCESOS (ORDENACIÓN PORMENORIZADA)		
IDENTIFICADOR DEL INSTRUMENTO APROBACIÓN INICIAL		PO7-B
FECHA: Julio 2024	VERSIÓN Texto refundido	ESCALA 1 : 1.000 1 : 1.000 50 m
		NUMERO DE SERIE PO7-B
		HOJA Nº 50/69