


LEYENDA

	Ámbito instrumento		Residencial (R)
	Suelo Urbano (U)		Industrial (I)
	Suelo urbano de núcleo rural (UR)		Terciario (T)
	Suelo urbano especial (UE)		Unidades de gestión
	Suelo urbanizable sectorizado (ZZ)		Alineaciones
	Suelo urbanizable sin sectorizar (ZS)		Elemento catalogado cultural (BIC, BCR, BIV, BXX)
	Suelo urbanizable especial sin sectorizar (ZE-S)		Entorno de BIC
	Suelo no urbanizable de protección específica		Elemento catálogo natural (BAM, BXX)
	Agropecuario (NE-AG)		Dominio Público
	Áreas naturales de agua (NE-NA)		Servidumbres y afecciones
	Áreas naturales de tierra (NE-NT)		Dominio público
	Suelo no urbanizable protegido por planeamiento		Dominio Público Marítimo Terrestre (DPMT)
	Agropecuario (NP-AG)		Límite DPMT aprobado
	Áreas naturales de tierra (NP-NT)		Límite DPMT en tramitación
	Minero, canteras (NP-AM)		Límite Ribera del mar
	Otros (NP-OT)		Límite SP aprobada
	Suelo no urbanizable inadecuado		Límite SP en tramitación
	Agropecuario (NI-AG)		Servidumbre de Tránsito
	Áreas naturales de tierra (NI-NT)		Servidumbre de Tránsito alternativa
	Otros (NI-OT)		Zona de Influencia
	Sistemas generales		Servidumbre de acceso al DPMT propuesta
	Sistema General Comunicaciones (GC)		Accesos al DPMT
	Sistema General Equipamientos (GQ)		Acceso rodado (< 500m)
	Sistema General Espacios Libres (GV)		Accesos peatonales (< 200m)
	Sistema General Infraestructuras (GF)		Paseos marítimos dentro de Ribera del Mar
	Sistemas locales		Paseos marítimos propuestos
	Comunicaciones (C)		Paseos marítimos existentes
	Infraestructuras (I)		
	Equipamientos (Q)		
	Espacios libres (V)		

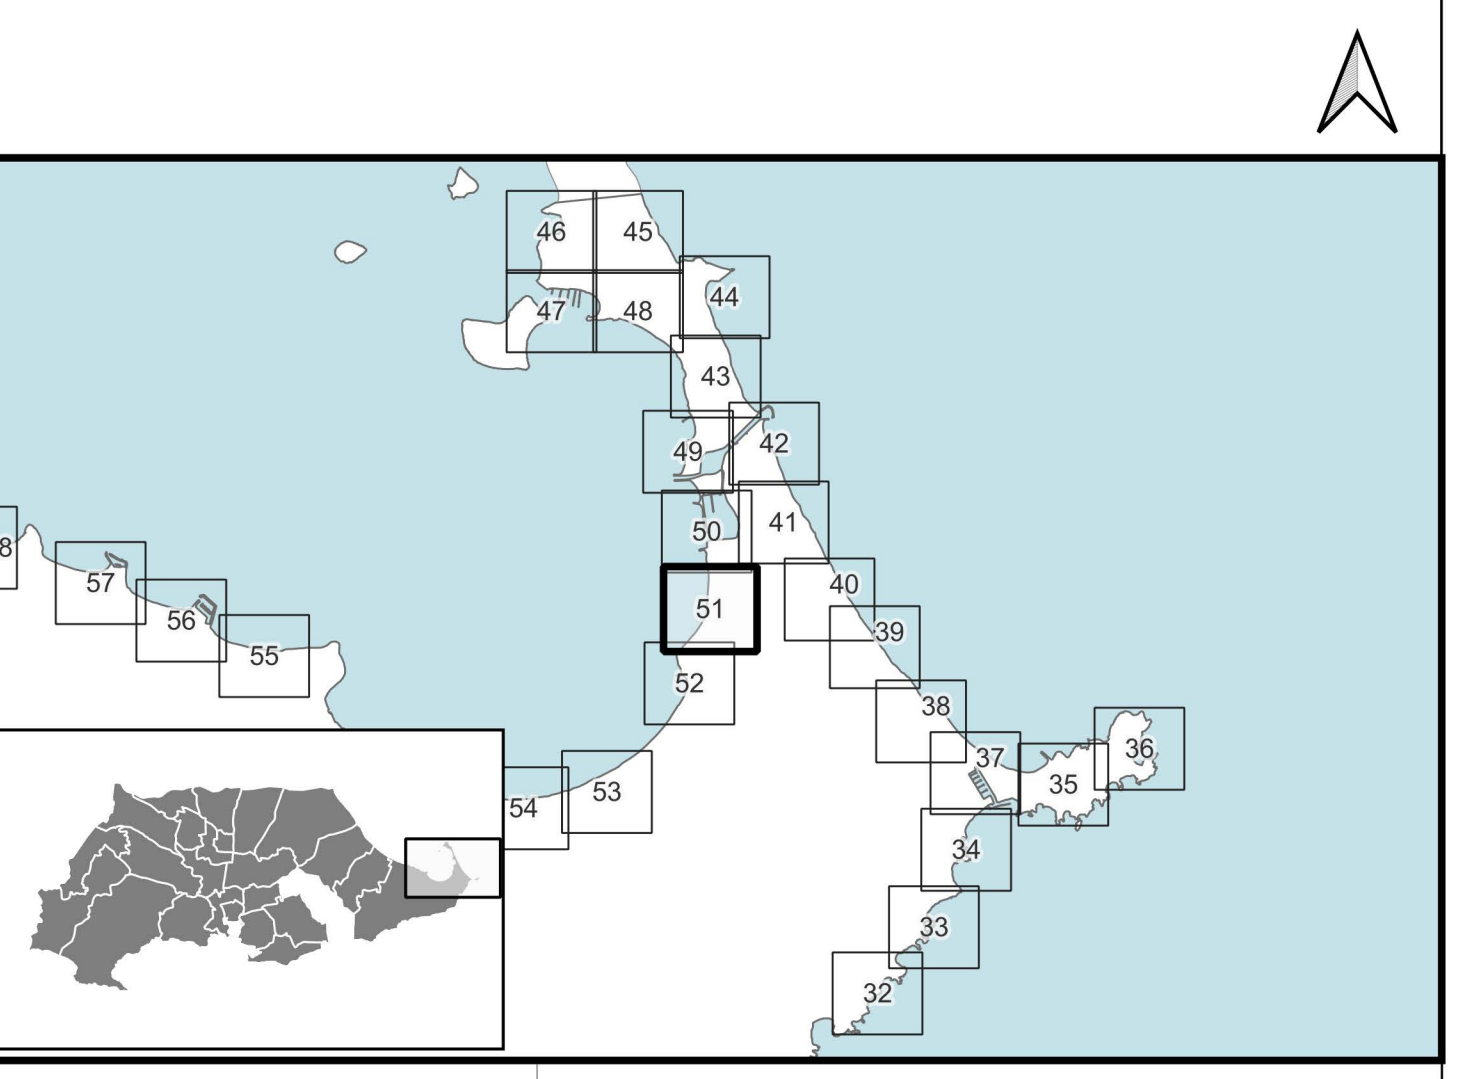

PROMOTOR

PLAN GENERAL MUNICIPAL DE ORDENACIÓN

CARTAGENA

PUBLICACIONES REALIZADAS EN BOLETÍN OFICIAL DE LA REGIÓN DE MURCIA

A. AVANCE	A. INICIAL	A. PROVISIONAL	A. DEFINITIVA
2019-04-05		2024-06-27	

EQUIPO REDACTOR

PLANO DE ORDENACIÓN

DOMINIO PÚBLICO MARÍTIMO TERRESTRE: SERVIDUMBRES Y ACCESOS (ORDENACIÓN PORMENORIZADA)

IDENTIFICADOR DEL INSTRUMENTO: PO7-B

APROBACIÓN INICIAL

FECHA: Julio 2024 | VERSIÓN: Texto refundido

ESCALA: 1 : 1.000

NUMERO DE SERIE: PO7-B

HOJA Nº: 51/69