


LEYENDA

	Ámbito instrumento		Residencial (R)
	Suelo Urbano		Industrial (I)
	Suelo urbano (U)		Terciario (T)
	Suelo urbano de núcleo rural (UR)		Unidades de gestión
	Suelo urbano especial (UE)		Alineaciones
	Suelo urbanizable		Elementos catalogados
	Suelo urbanizable sectorizado (ZZ)		Entorno de BIC
	Suelo urbanizable sin sectorizar (ZS)		Elemento catálogo natural (BAM, BXX)
	Suelo urbanizable especial sin sectorizar (ZE-S)		Dominio Público
	Suelo no urbanizable de protección específica		Servidumbres y afecciones
	Agropecuario (NE-AG)		Dominio público
	Áreas naturales de agua (NE-NA)		Dominio Público Marítimo Terrestre (DPMT)
	Áreas naturales de tierra (NE-NT)		Límite DPMT aprobado
	Minero, canteras (NP-AM)		Límite DPMT en tramitación
	Otros (NP-OT)		Límite Ribera del mar
	Suelo no urbanizable inadecuado		Límite SP aprobada
	Agropecuario (NI-AG)		Límite SP en tramitación
	Áreas naturales de tierra (NI-NT)		Servidumbre de Tránsito
	Otros (NI-OT)		Servidumbre de tránsito alternativa
	Sistemas generales		Accesos al DPMT
	Sistema General Comunicaciones (GC)		Acceso rodado (< 500m)
	Sistema General Equipamientos (GQ)		Accesos peatonales (< 200m)
	Sistema General Espacios Libres (GV)		Paseos marítimos propuestos
	Sistema General Infraestructuras (GF)		Paseos marítimos existentes
	Sistemas locales		
	Comunicaciones (C)		
	Infraestructuras (I)		
	Equipamientos (Q)		
	Espacios libres (V)		

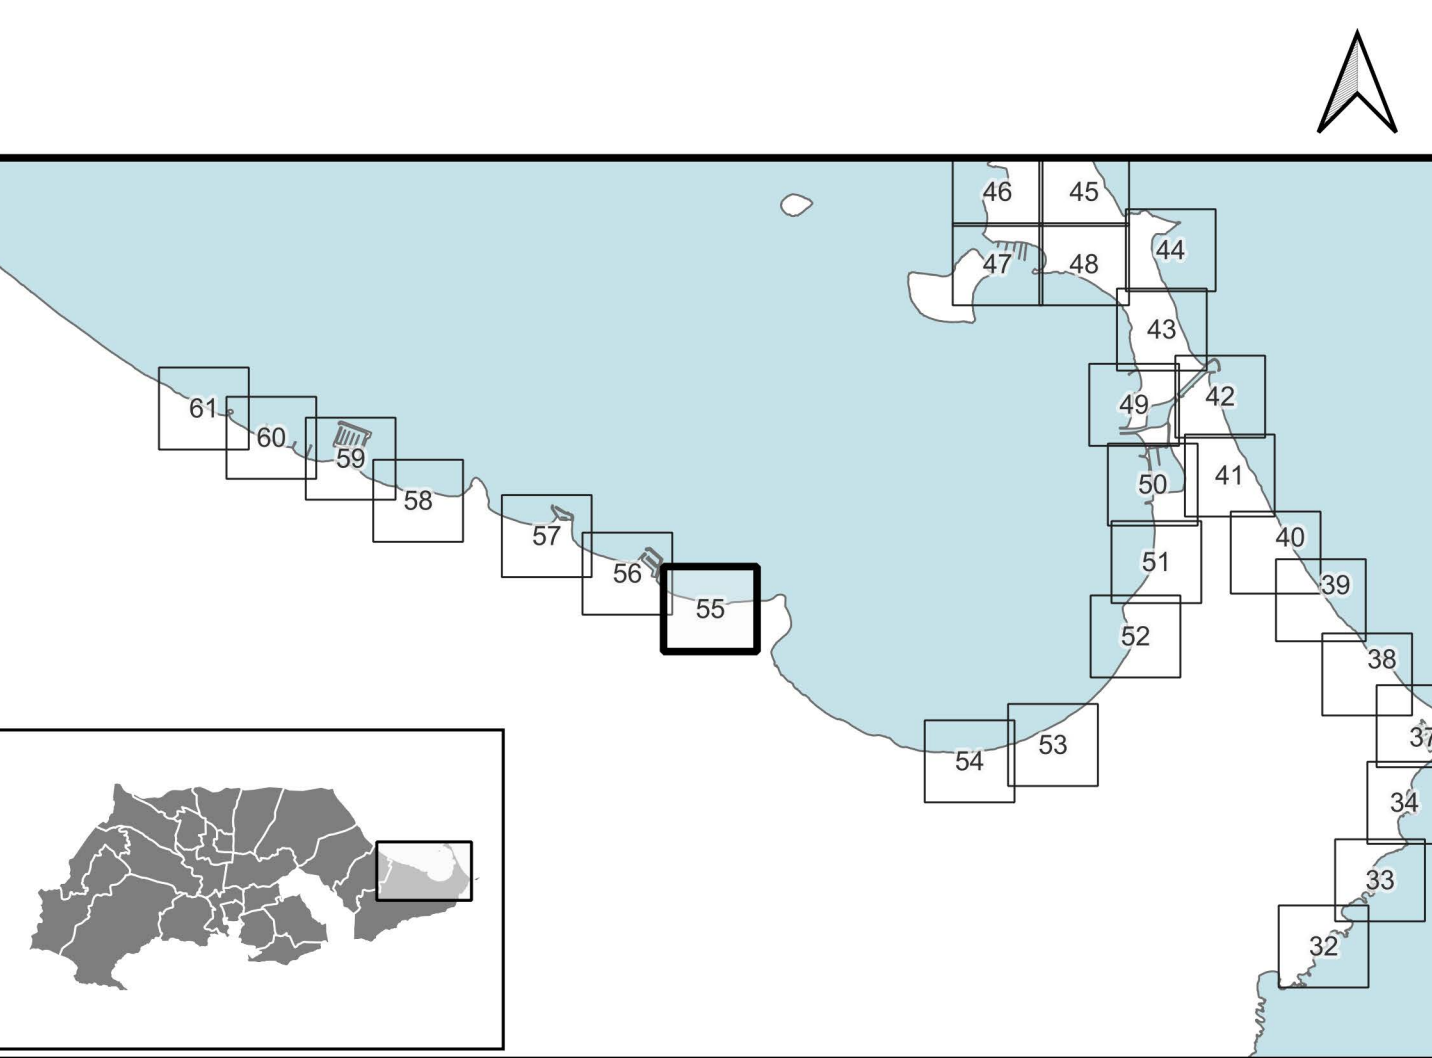

<p>PROMOTOR</p>	<p>PLAN GENERAL MUNICIPAL DE ORDENACIÓN</p>	
	<p>CARTAGENA</p>	
<p>EQUIPO REDACTOR</p>	<p>PLANO DE ORDENACIÓN</p>	
	<p>DOMINIO PÚBLICO MARÍTIMO TERRESTRE: SERVIDUMBRES Y ACCESOS (ORDENACIÓN PORMENORIZADA)</p>	
<p>IDENTIFICADOR DEL INSTRUMENTO</p> <p>APROBACIÓN INICIAL</p> <p>FECHA: Julio 2024</p> <p>VERSION: Texto refundido</p>	<p>PO7-B</p> <p>ESCALA: 1 : 1.000</p> <p>1 : 1.000</p> <p>0 25 50 m</p>	<p>PO7-B</p> <p>NUMERO DE SERIE: PO7-B</p> <p>HOJA Nº: 55/69</p>