


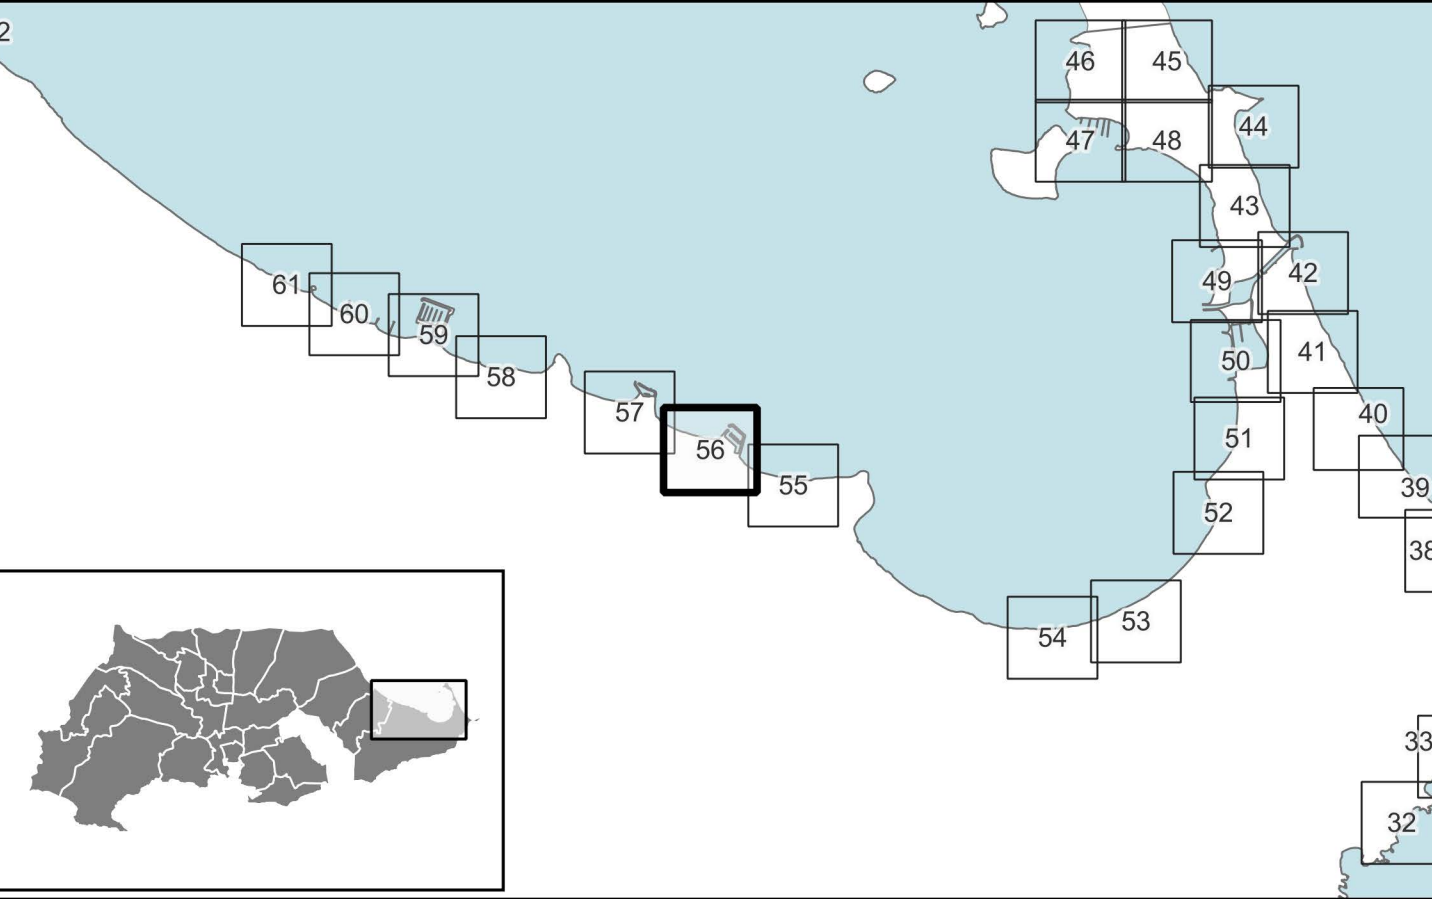

LEYENDA

	Ámbito instrumento		Residencial (R)
	Suelo Urbano		Industrial (I)
	Suelo urbano (U)		Terciario (T)
	Suelo urbano de núcleo rural (UR)		Unidades de gestión
	Suelo urbano especial (UE)		Alineaciones
	Suelo urbanizable		Elementos catalogados
	Suelo urbanizable sectorizado (ZZ)		Elemento catalogado cultural (BIC, BCR, BIV, BXX)
	Suelo urbanizable sin sectorizar (ZS)		Entorno de BIC
	Suelo urbanizable especial sin sectorizar (ZE-S)		Elemento catálogo natural (BAM, BXX)
	Suelo no urbanizable de protección específica		Dominio Público
	Agropecuario (NE-AG)		Servidumbres y afecciones
	Áreas naturales de agua (NE-NA)		Dominio público
	Áreas naturales de tierra (NE-NT)		Dominio Público Marítimo Terrestre (DPMT)
	Minero, canteras (NP-AM)		Límite DPMT aprobado
	Otros (NP-OT)		Límite DPMT en tramitación
	Suelo no urbanizable inadecuado		Límite Ribera del mar
	Agropecuario (NI-AG)		Límite SP aprobada
	Áreas naturales de tierra (NI-NT)		Límite SP en tramitación
	Otros (NI-OT)		Servidumbre de Tránsito
	Sistemas generales		Servidumbre de tránsito alternativa
	Comunicaciones (C)		Servidumbre de acceso al DPMT propuesta
	Infraestructuras (I)		Accesos al DPMT
	Equipamientos (Q)		Acceso rodado (< 500m)
	Espacios libres (V)		Accesos peatonales (< 200m)
			Paseos marítimos propuestos
			Paseos marítimos existentes



PROMOTOR

 Ayuntamiento de Cartagena

EQUIPO REDACTOR

PLAN GENERAL MUNICIPAL DE ORDENACIÓN
CARTAGENA
 PUBLICACIONES REALIZADAS EN BOLETÍN OFICIAL DE LA REGIÓN DE MURCIA

A. AVANCE	A. INICIAL	A. PROVISIONAL	A. DEFINITIVA
2019-04-05		2024-06-27	

PLANO DE ORDENACIÓN

DOMINIO PÚBLICO MARÍTIMO TERRESTRE: SERVIDUMBRES Y ACCESOS (ORDENACIÓN PORMENORIZADA)

IDENTIFICADOR DEL INSTRUMENTO: PO7-B
 APROBACIÓN INICIAL
 FECHA: Julio 2024 | VERSIÓN: Texto refundido | ESCALA: 1:1.000 | NÚMERO DE SERIE: PO7-B | HOJA Nº: 56/69