


LEYENDA

	Ámbito instrumento		Residencial (R)
	Suelo Urbano		Industrial (I)
	Suelo urbano (U)		Terciario (T)
	Suelo urbano de núcleo rural (UR)		Unidades de gestión
	Suelo urbano especial (UE)		Alineaciones
	Suelo urbanizable		Elementos catalogados
	Suelo urbanizable sectorizado (ZZ)		Elemento catalogado cultural (BIC, BCR, BIV, BXX)
	Suelo urbanizable sin sectorizar (ZS)		Entorno de BIC
	Suelo urbanizable especial sin sectorizar (ZE-S)		Elemento catálogo natural (BAM, BXX)
	Suelo no urbanizable de protección específica		Dominio Público
	Agropecuario (NE-AG)		Servidumbres y afecciones
	Áreas naturales de agua (NE-NA)		Dominio público
	Áreas naturales de tierra (NE-NT)		Dominio Público Marítimo Terrestre (DPMT)
	Suelo no urbanizable protegido por planeamiento		Límite DPMT aprobado
	Agropecuario (NP-AG)		Límite DPMT en tramitación
	Áreas naturales de tierra (NP-NT)		Límite Ribera del mar
	Minero, canteras (NP-AM)		Límite SP aprobada
	Otros (NP-OT)		Límite SP en tramitación
	Suelo no urbanizable inadecuado		Servidumbre de Tránsito
	Agropecuario (NI-AG)		Zona de Influencia
	Áreas naturales de tierra (NI-NT)		Servidumbre de tránsito alternativa
	Otros (NI-OT)		Servidumbre de acceso al DPMT propuesta
	Sistemas generales		Accesos al DPMT
	Sistema General Comunicaciones (GC)		Acceso rodado (< 500m)
	Sistema General Equipamientos (GQ)		Accesos peatonales (< 200m)
	Sistema General Espacios Libres (GV)		Paseos marítimos propuestos
	Sistema General Infraestructuras (GF)		Paseos marítimos existentes
	Sistemas locales		
	Comunicaciones (C)		
	Infraestructuras (I)		
	Equipamientos (Q)		
	Espacios libres (V)		

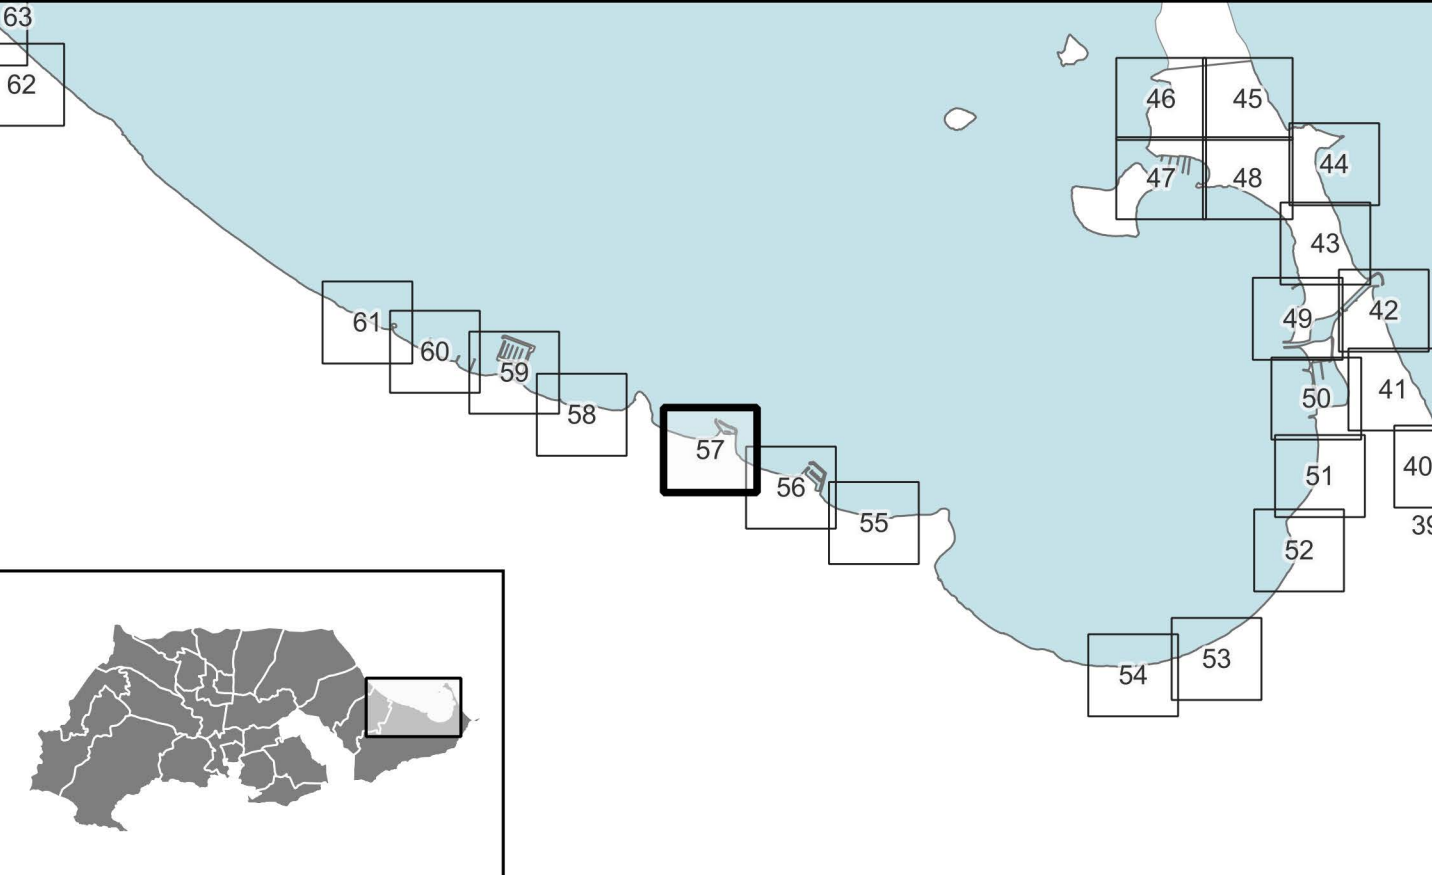

PROMOTOR

PLAN GENERAL MUNICIPAL DE ORDENACIÓN

CARTAGENA

PUBLICACIONES REALIZADAS EN BOLETÍN OFICIAL DE LA REGIÓN DE MURCIA

A. AVANCE	A. INICIAL	A. PROVISIONAL	A. DEFINITIVA
2019-04-05		2024-06-27	

EQUIPO REDACTOR

PLANO DE ORDENACIÓN

DOMINIO PÚBLICO MARÍTIMO TERRESTRE: SERVIDUMBRES Y ACCESOS (ORDENACIÓN PORMENORIZADA)

IDENTIFICADOR DEL INSTRUMENTO: PO7-B

APROBACIÓN INICIAL

FECHA: Julio 2024 VERSIÓN: Texto refundido ESCALA: 1 : 1.000 NÚMERO DE SERIE: PO7-B HOJA Nº: 57/69