


LEYENDA

	Ámbito instrumento		Residencial (R)
	Suelo Urbano		Industrial (I)
	Suelo urbano de núcleo rural (UR)		Terciario (T)
	Suelo urbano especial (UE)		Unidades de gestión
			Alineaciones
	Suelo urbanizable		Elementos catalogados
	Suelo urbanizable sin sectorizar (ZS)		Entorno de BIC
	Suelo urbanizable especial sin sectorizar (ZE-S)		Elemento catálogo natural (BAM, BXX)
	Suelo no urbanizable de protección específica		Domínio Público
	Agropecuario (NE-AG)		Servidumbres y afecciones
	Áreas naturales de agua (NE-NA)		Domínio público
	Áreas naturales de tierra (NE-NT)		Domínio Público Marítimo Terrestre (DPMT)
	Agropecuario (NP-AG)		Límite DPMT aprobado
	Áreas naturales de tierra (NP-NT)		Límite DPMT en tramitación
	Minero, canteras (NP-AM)		Límite Ribera del mar
	Otros (NP-OT)		Límite SP aprobada
	Suelo no urbanizable inadecuado		Límite SP en tramitación
	Agropecuario (NI-AG)		Servidumbre de Tránsito
	Áreas naturales de tierra (NI-NT)		Zona de Influencia
	Otros (NI-OT)		Servidumbre de tránsito alternativa
	Sistemas generales		Servidumbre de acceso al DPMT propuesta
	Sistema General Comunicaciones (GC)		Acceso rodado (< 500m)
	Sistema General Equipamientos (GQ)		Accesos peatonales (< 200m)
	Sistema General Espacios Libres (GV)		Paseos marítimos propuestos
	Sistema General Infraestructuras (GF)		Paseos marítimos existentes
	Sistemas locales		
	Comunicaciones (C)		
	Infraestructuras (I)		
	Equipamientos (Q)		
	Espacios libres (V)		

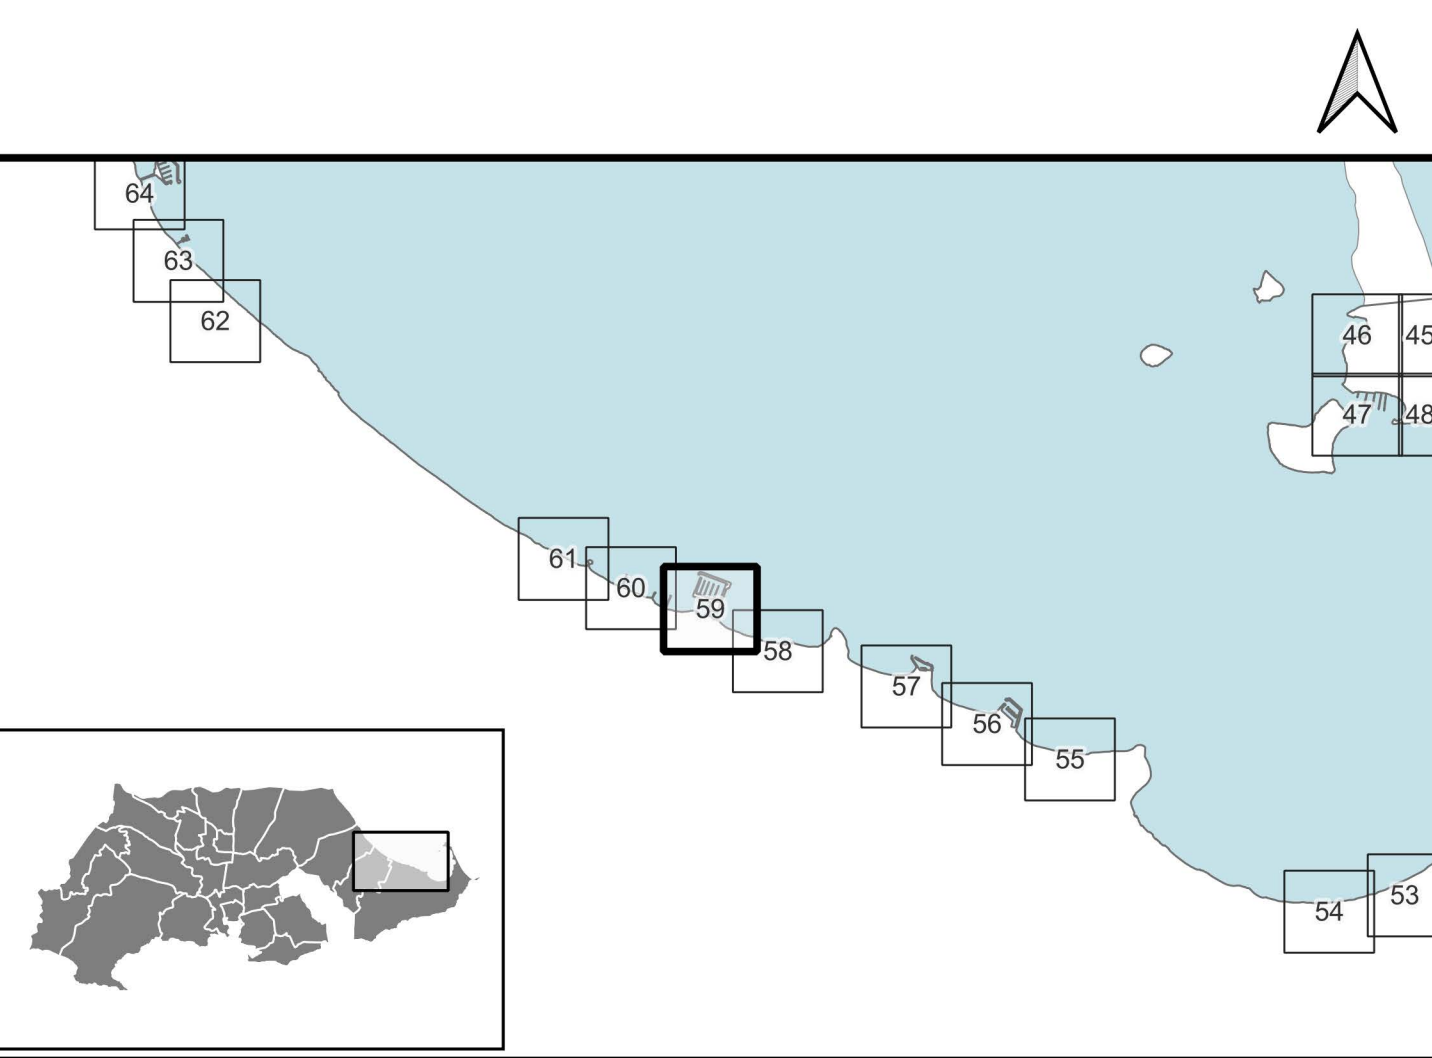

<p>PROMOTOR</p>	<p>PLAN GENERAL MUNICIPAL DE ORDENACIÓN</p>	
	<p>CARTAGENA</p>	
<p>EQUIPO REDACTOR</p>	<p>PLANO DE ORDENACIÓN</p>	
	<p>DOMINIO PÚBLICO MARÍTIMO TERRESTRE: SERVIDUMBRES Y ACCESOS (ORDENACIÓN PORMENORIZADA)</p>	
<p>IDENTIFICADOR DEL INSTRUMENTO</p> <p>APROBACIÓN INICIAL</p>	<p>PO7-B</p>	<p>ESCALA 1:1.000</p>
<p>FECHA: Julio 2024</p> <p>VERSION: Texto refundido</p>	<p>NUMERO DE SERIE: PO7-B</p> <p>HOJA Nº: 59/69</p>	<p>ESCALA 0 25 50 m</p>