


LEYENDA

	Ámbito instrumento		Residencial (R)
	Suelo Urbano		Industrial (I)
	Suelo urbano de núcleo rural (UR)		Terciario (T)
	Suelo urbano especial (UE)		Unidades de gestión
	Suelo urbanizable		Alineaciones
	Suelo urbanizable sectorizado (ZZ)		Elemento catalogado cultural (BIC, BCR, BIV, BXX)
	Suelo urbanizable sin sectorizar (ZS)		Entorno de BIC
	Suelo urbanizable especial sin sectorizar (ZE-S)		Elemento catálogo natural (BAM, BXX)
	Suelo no urbanizable de protección específica		Dominio Público
	Áreas naturales de agua (NE-NA)		Dominio público
	Áreas naturales de tierra (NE-NT)		Dominio Público Marítimo Terrestre (DPMT)
	Suelo no urbanizable protegido por planeamiento		Límite DPMT aprobado
	Áreas naturales de agua (NP-NA)		Límite DPMT en tramitación
	Áreas naturales de tierra (NP-NT)		Límite Ribera del mar
	Minero, canteras (NP-AM)		Servidumbres del DPMT
	Otros (NP-OT)		Límite SP en tramitación
	Suelo no urbanizable inadecuado		Servidumbre de Tránsito
	Áreas naturales de agua (NI-NA)		Zona de Influencia
	Áreas naturales de tierra (NI-NT)		Servidumbre de tránsito alternativa
	Otros (NI-OT)		Servidumbre de acceso al DPMT propuesta
	Sistemas generales		Accesos al DPMT
	Sistema General Equipamientos (GQ)		Accesos peatonales (< 200m)
	Sistema General Espacios Libres (GV)		Pasos marítimos dentro de Ribera del Mar
	Sistema General Infraestructuras (GF)		Pasos marítimos existentes
	Sistemas locales		
	Comunicaciones (C)		
	Infraestructuras (I)		
	Equipamientos (Q)		
	Espacios libres (V)		

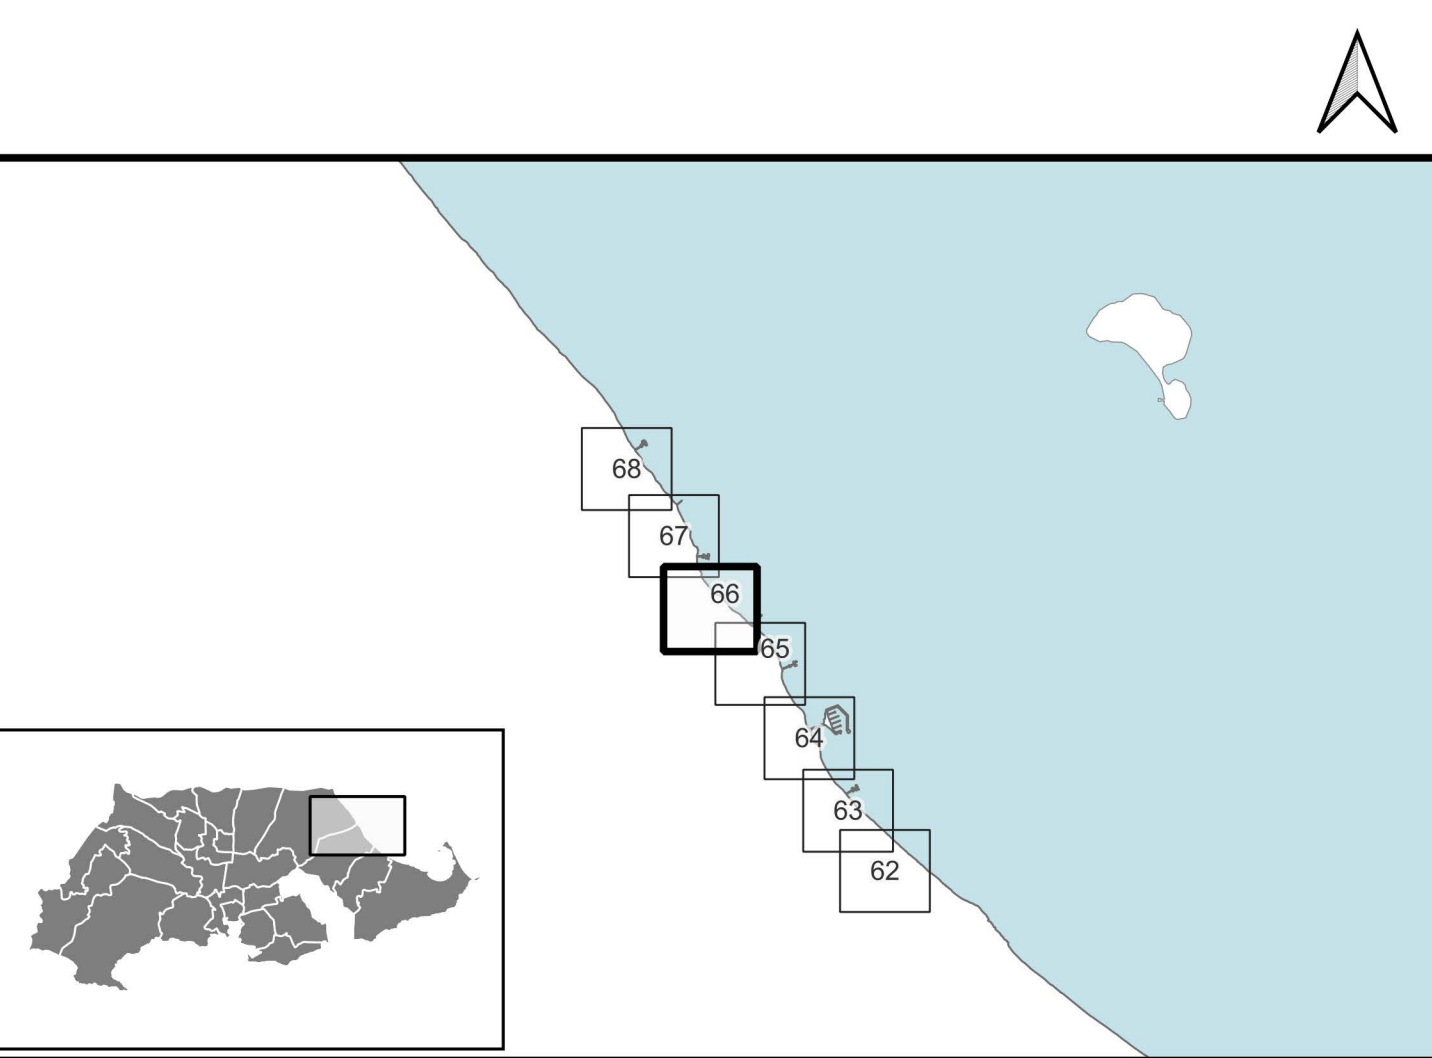

<p>PROMOTOR</p> <p>Ayuntamiento de Cartagena</p>	<p>PLAN GENERAL MUNICIPAL DE ORDENACIÓN</p> <p>CARTAGENA</p>						
	<p>PUBLICACIONES REALIZADAS EN BOLETÍN OFICIAL DE LA REGIÓN DE MURCIA</p> <table border="1"> <tr> <td>A. AVANCE</td> <td>A. PROVISIONAL</td> <td>A. DEFINITIVA</td> </tr> <tr> <td>2019-04-05</td> <td>2024-05-27</td> <td></td> </tr> </table>		A. AVANCE	A. PROVISIONAL	A. DEFINITIVA	2019-04-05	2024-05-27
A. AVANCE	A. PROVISIONAL	A. DEFINITIVA					
2019-04-05	2024-05-27						
<p>EQUIPO REDACTOR</p>	<p>PLANO DE ORDENACIÓN</p>						
	<p>DOMINIO PÚBLICO MARÍTIMO TERRESTRE: SERVIDUMBRES Y ACCESOS (ORDENACIÓN PORMENORIZADA)</p>						
<p>IDENTIFICADOR DEL INSTRUMENTO</p> <p>APROBACIÓN INICIAL</p> <p>FECHA: Julio 2024</p> <p>VERSIÓN: Texto refundido</p>	<p>ESCALA</p> <p>1 : 1.000</p> <p>0 25 50 m</p>	<p>PO7-B</p> <p>1 : 1.000</p> <p>1 : 1.000</p> <p>NUMERO DE SERIE: PO7-B</p> <p>HOJA Nº: 66/69</p>					