




6-2.2-17	6-2.2-18	
6-3.2-2	6-3.2-3	6-3.2-4
6-3.2-7	6-3.2-8	

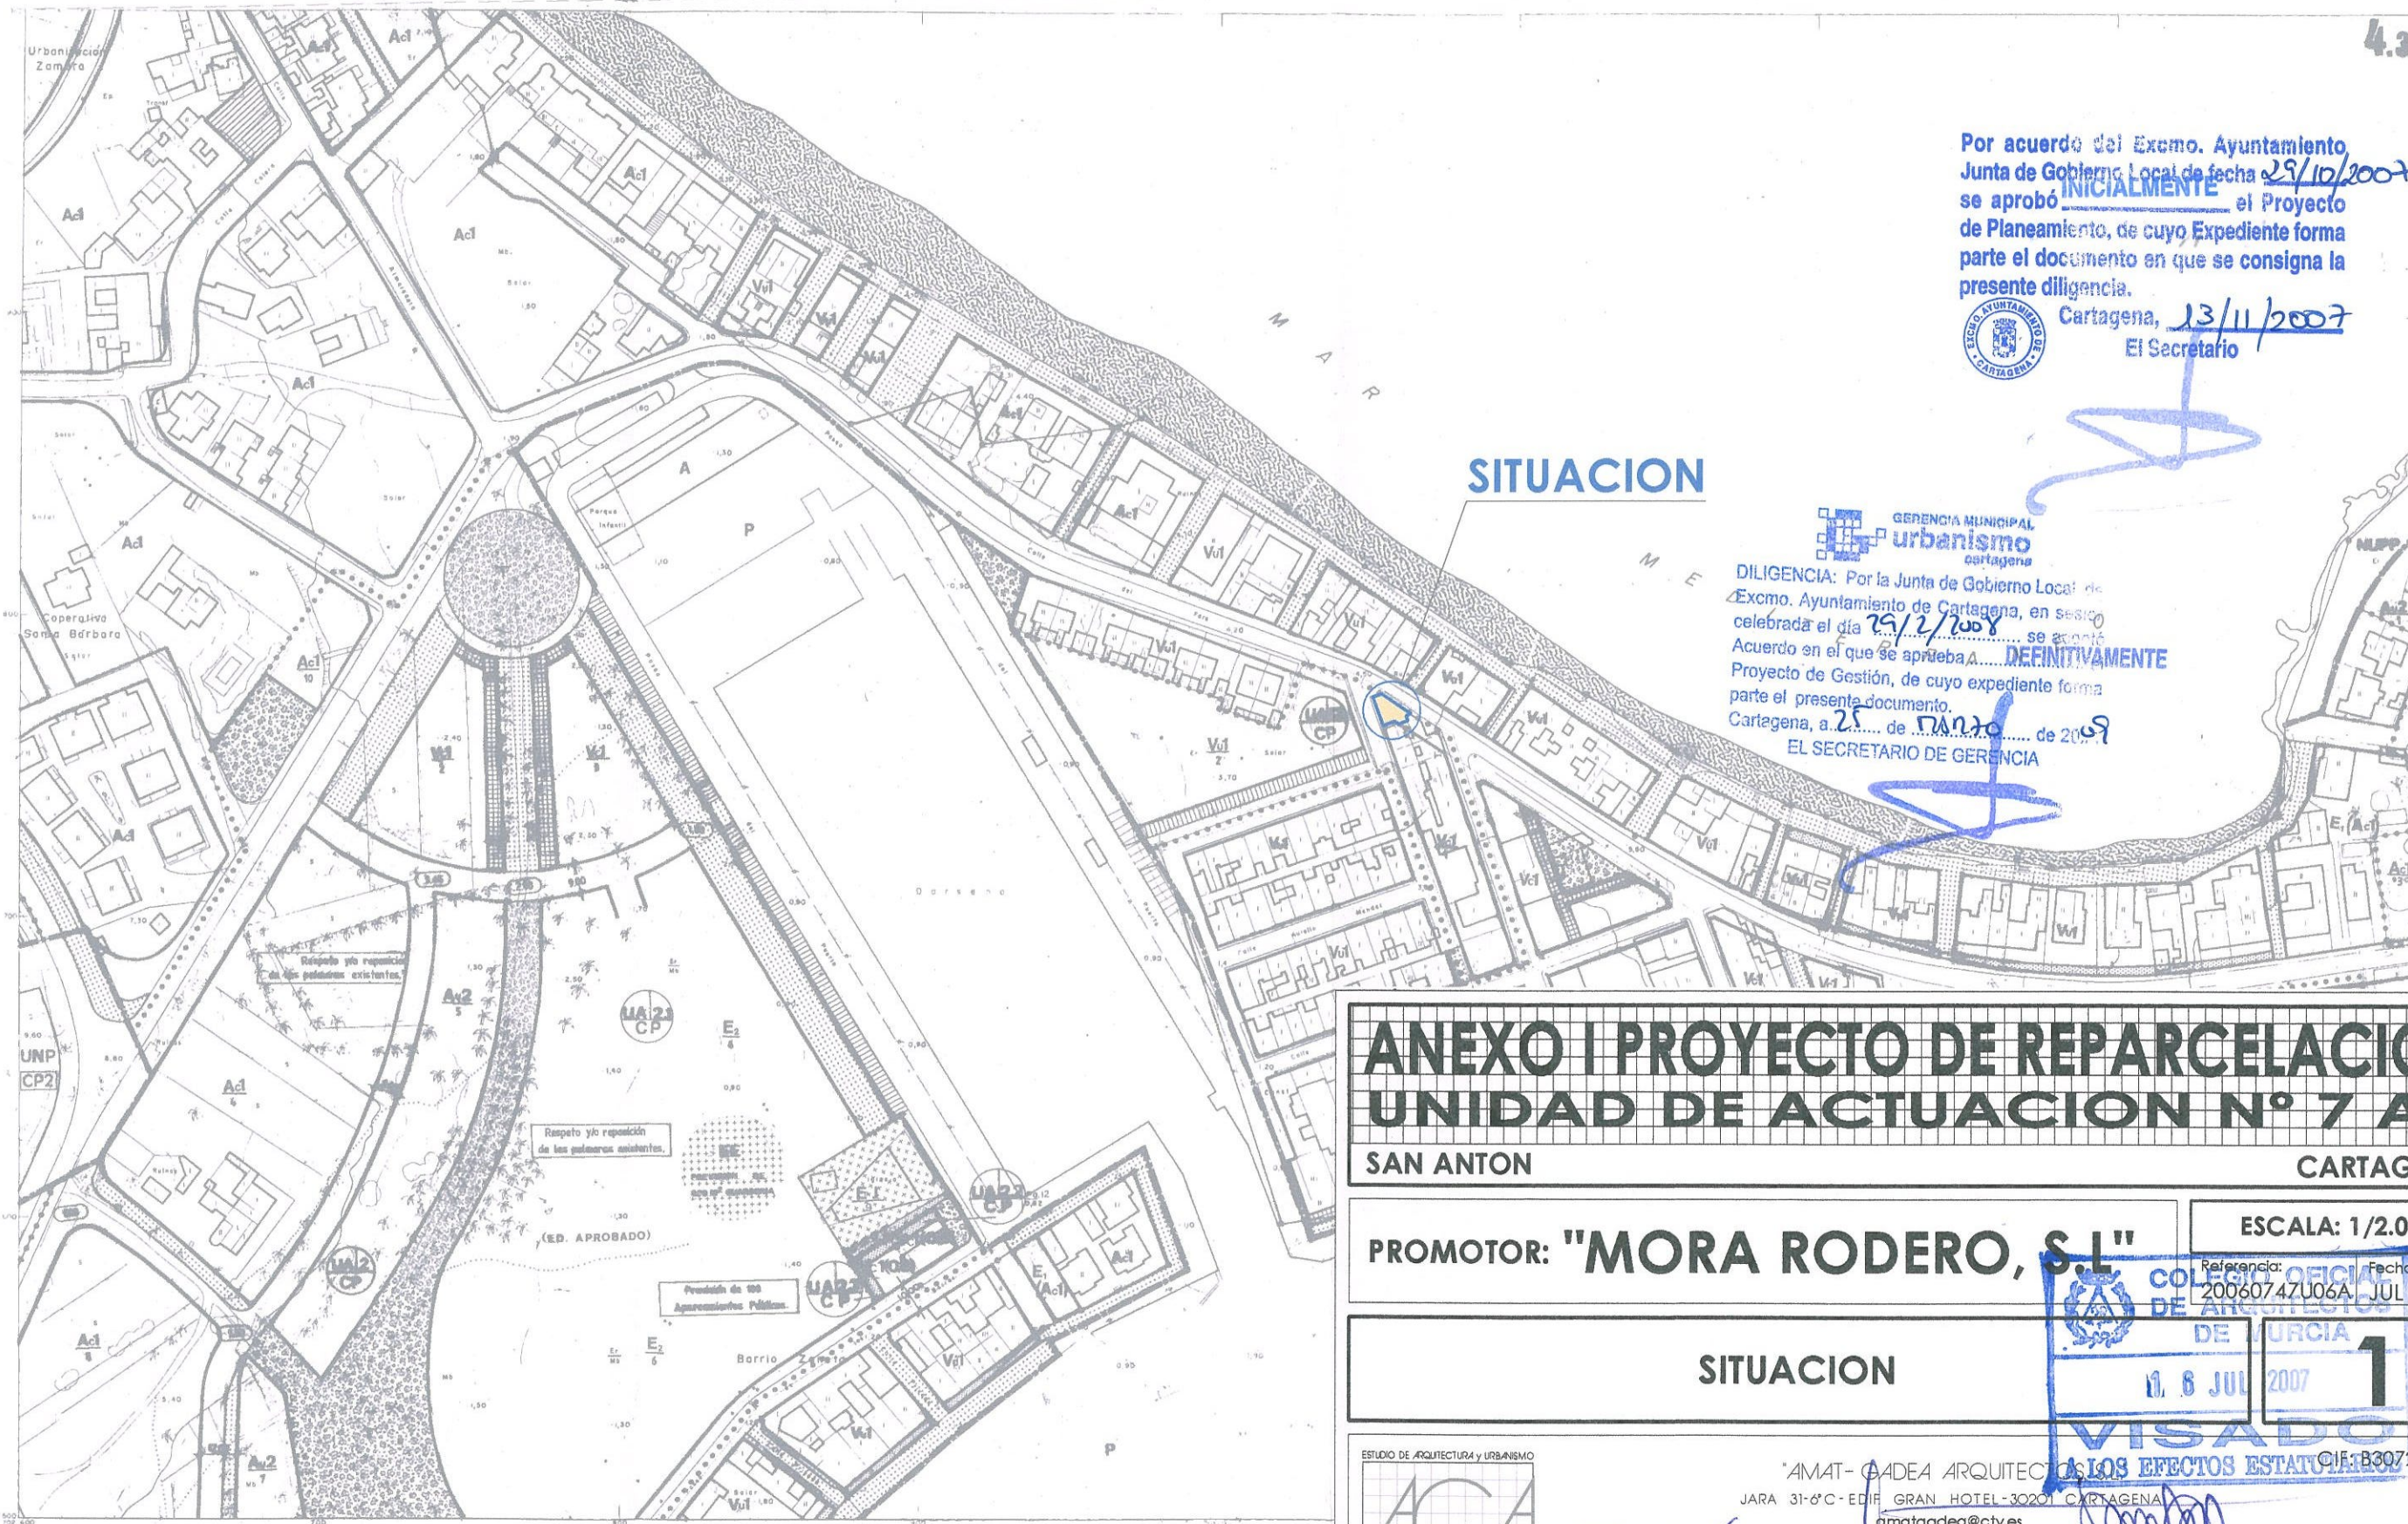

Por acuerdo del Excmo. Ayuntamiento Junta de Gobierno Local de fecha 29/10/2007 se aprobó **INICIALMENTE** el Proyecto de Planeamiento, de cuyo Expediente forma parte el documento en que se consigna la presente diligencia.

Cartagena, 13/11/2007
El Secretario



SITUACION



DILIGENCIA: Por la Junta de Gobierno Local de Excmo. Ayuntamiento de Cartagena, en sesión celebrada el día 29/2/2008 se aprobó Acuerdo en el que se aprueba **DEFINITIVAMENTE** Proyecto de Gestión, de cuyo expediente forma parte el presente documento.
Cartagena, a 25 de marzo de 2009
EL SECRETARIO DE GERENCIA

ANEXO I PROYECTO DE REPARCELACION UNIDAD DE ACTUACION Nº 7 AN


SAN ANTON **CARTAGENA**

PROMOTOR: "MORA RODERO, S.L"

ESCALA: 1/2.000
Referencia: 20060747U06A - Fecha: JUL - 2007

SITUACION

COLEGIO OFICIAL DE ARQUITECTOS DE BURGIA
10.8 JUL 2007
1
VISADO
LOS EFECTOS ESTADISTICOS
CIF: B30724157

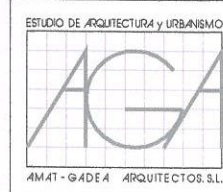

*AMAT-GADEA ARQUITECTOS S.L.
JARA 31-6°C-EDIF. GRAN HOTEL-30201 CARTAGENA
amatgadea@ctv.es

TOMAS AMAT TUDURI

JAIME GADEA BLANCO

INFORMACION CARTOGRAFICA

Proyección U.T.M.
Elipsoidal Internacional - Huso 30
Alturas referidas al nivel del mar en Alicante

Triangulación referida a la Red Geodésica Nacional
Parcelación interpretada de las fotografías
Vuelo fotogramétrico realizado en Enero de 1986.



RECTIFICADO:
MODIFICACION P.G. Nº
MODIFICACION P.G. Nº

Troba: realizado al
Propiedad del Excmo. A.

"El presente documento es copia de su original del que son autores los arquitectos D. Tomás Amat y D. Jaime Gadea. Su utilización total o parcial, así como cualquier reproducción o cesión a terceros, requerirá la previa autorización expresa de su autor quedando en todo caso prohibido cualquier modificación unilateral del mismo"