


- LOS BARREROS -

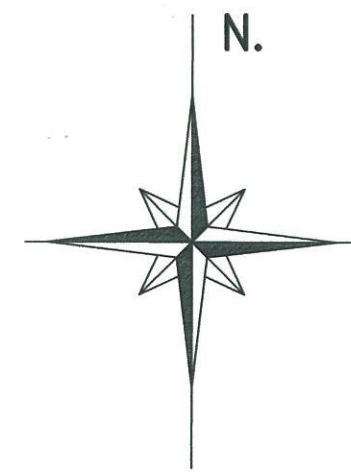

Por acuerdo del Excmo. Ayuntamiento
Comisión de Gobierno de fecha 14-01-2005
se aprobó **DEFINITIVAMENTE** el Proyecto
de Planeamiento, de cuyo Expediente forma
parte el documento en que se consigna la
presente diligencia. 14 JUN. 2005
Cartagena,
El Secretario




Por acuerdo del Excmo. Ayuntamiento
Comisión de Gobierno de fecha -2 JUL. 2004
se aprobó **INICIALMENTE** el Proyecto
de Planeamiento, de cuyo Expediente forma
parte el documento en que se consigna la presen-
te diligencia. 6 AGO 2004
Cartagena
El Secretario



COLEGIO OFICIAL
DE ARQUITECTOS
DE MURCIA
3.1 MAR 2004
VISADO
A LOS EFECTOS ESTATUTARIOS

PLANO Nº 2	PLANO : EMPLAZAMIENTO	ESCALA: 1/1000.
PROMOTOR: AGROURBANA CARTHAGO,S.L. GARCIA Y MESEGUER, S.A.	PROYECTO: REPARCELACION DE LA UNIDAD DE ACTUACION N°3/BA. LOS BARREROS.	FECHA: MARZO-2.004
REFERENCIA: 409/03	BERNARDINO GARCIA GARCIA ARQUITECTO, S.L.	

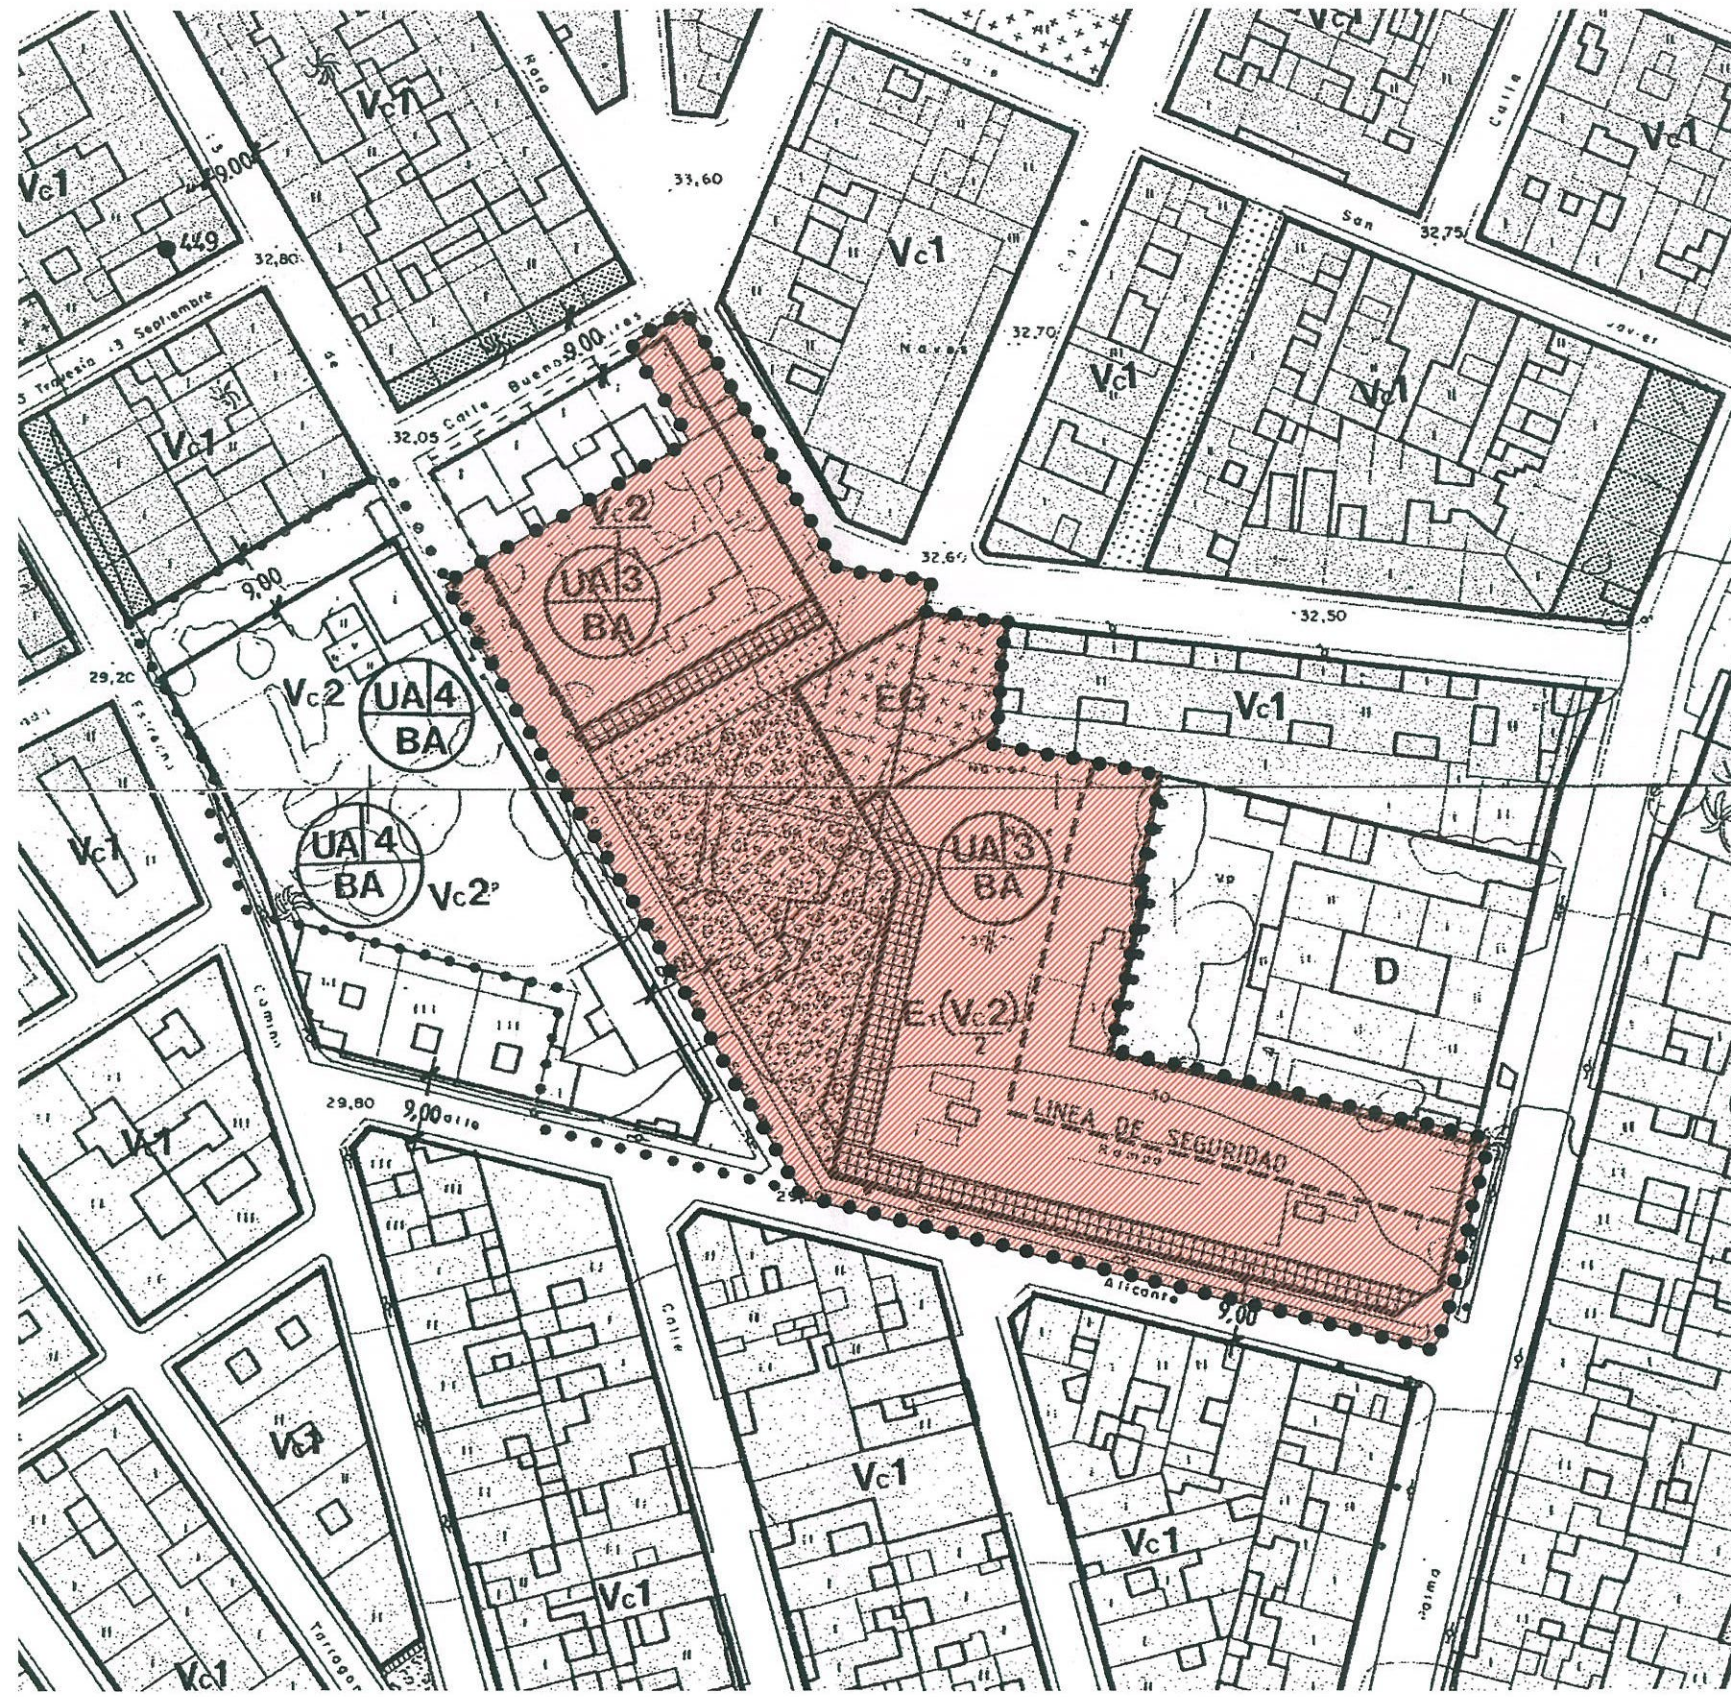

EMPLAZAMIENTO.-

ESCALA 1/2.000.