

FICHA JUSTIFICATIVA.-

Por acuerdo del Excmo. Ayuntamiento
 Comisión de Gobierno de fecha **- 2 JUL. 2004**
 se aprobó **INICIALMENTE** el Proyecto
 de Planeamiento, de cuyo Expediente forma
 parte el documento en que se consigna la presen-
 te diligencia.
 Cartagena, **6 AGO 2004**
 El Secretario



El Secretario

Por acuerdo del Excmo. Ayuntamiento
 Comisión de Gobierno de fecha **14 JUN. 2005**
 se aprobó **DEFINITIVAMENTE** el Proyecto
 de Planeamiento, de cuyo Expediente forma
 parte el documento en que se consigna la
 presente diligencia.
 Cartagena, **14 JUN. 2005**
 El Secretario



N.

[Handwritten signature]

APROVECHAMIENTO POR PARCELA.-



DESIGNACION DEL AMBITO..... U.A. 3
 FINCA N°..... 2.d
 USOS..... Equipamiento Genérico.
 SUPERFICIE..... 157,05 m2.
 SUPERFICIE MAXIMA EDIFICABLE PARA RESIDENCIAL... 329,805 m2.
 INDICE DE EDIFICABILIDAD..... 2,1 m2/m2.
 APARCAMIENTOS..... 1 POR CADA 100m2 DE L.COMERCIAL y FRACCION.
 OCUPACION MAXIMA..... 70 %.
 ALTURA MAXIMA..... 3 PLANTAS.

- LINDEROS: - NORTE: CALLE NUEVA Y CALLE PEATONAL
 - ESTE: PARCELA 2.f
 - OESTE: ZONA VERDE
 - SUR: PARCELA 2.c

PORCENTAJE PARTICIPACION EN GASTOS DE URBANIZACION ES EL 1,457%.

SALDO FINAL EN LA CUENTA DE LIQUIDACION..... 3.354,04 euros

ADJUDICATARIO:

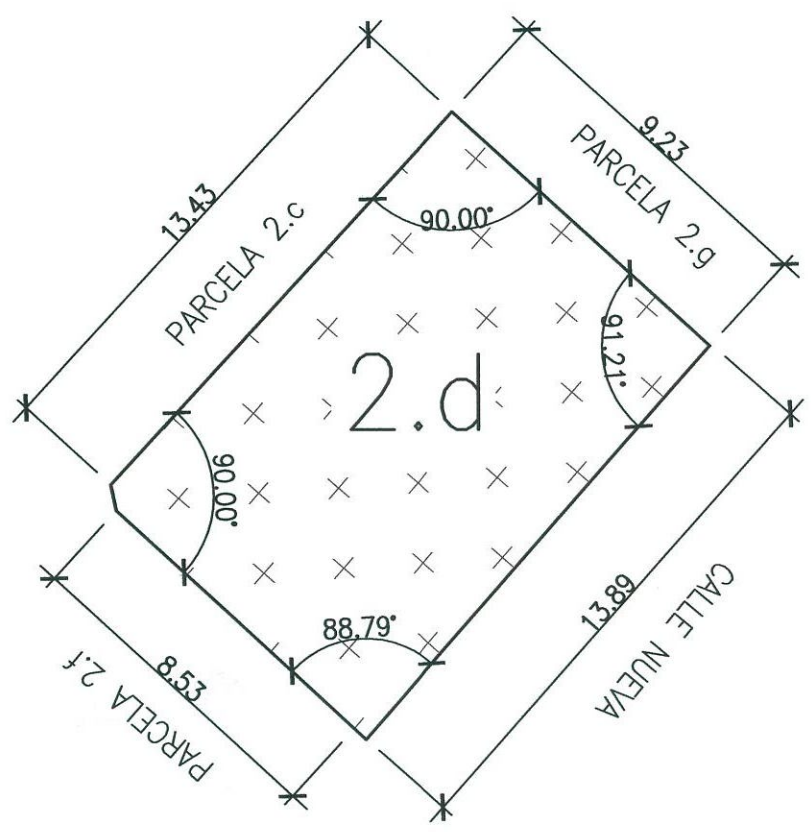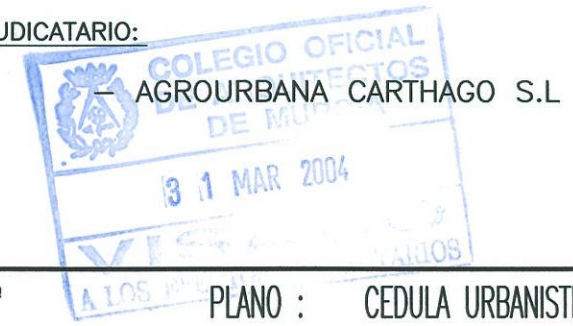

PARCELA 2.d

PLANO N° C.6	PLANO : CEDULA URBANISTICA DE PARCELA 2.d	ESCALA: 1/200.
PROMOTOR: AGROURBANA CARTHAGO,S.L. GARCIA Y MESEGUER, S.A.	PROYECTO: REPARCELACION DE LA UNIDAD DE ACTUACION N°3/BA. LOS BARREROS.	FECHA: MARZO-2.004
REFERENCIA: 409/03	BERNARDINO GARCIA GARCIA ARQUITECTO, S.L.	<i>[Handwritten signature]</i>