


Por acuerdo del Excmo. Ayuntamiento  
Comisión de Gobierno de fecha - 2 JUL 2004  
se aprobó INICIALMENTE el Proyecto  
de Planeamiento, de cuyo Expediente forma  
parte el documento en que se consigna la presente  
diligencia.  
Cartagena 6 AGO 2004



El Secretario

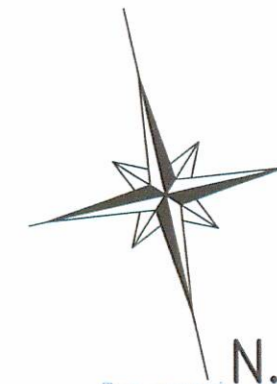

Por acuerdo del Excmo. Ayuntamiento  
Comisión de Gobierno de fecha 14 -01- 2005  
se aprobó DEFINITIVAMENTE el Proyecto  
de Planeamiento, de cuyo Expediente forma  
parte el documento en que se consigna la  
presente diligencia.  
Cartagena, 14 JUN 2005



El Secretario


APROVECHAMIENTO POR PARCELA.-

DESIGNACION DEL AMBITO..... U.A. 3  
FINCA N°..... 2.g  
USOS..... ZONA VERDE  
SUPERFICIE..... 1.479,25 m2.

- LINDEROS: - NORTE: CAMINO PEATONAL  
- ESTE: EQUIPAMIENTO GENERICO Y PARCELA 2.d  
- OESTE: TRECE DE SEPTIEMBRE  
- SUR: PARCELAS 2.a, 2.b, 2.c, 2.d

ADJUDICATARIO:

- EXCMO. AYUNTAMIENTO DE CARTAGENA

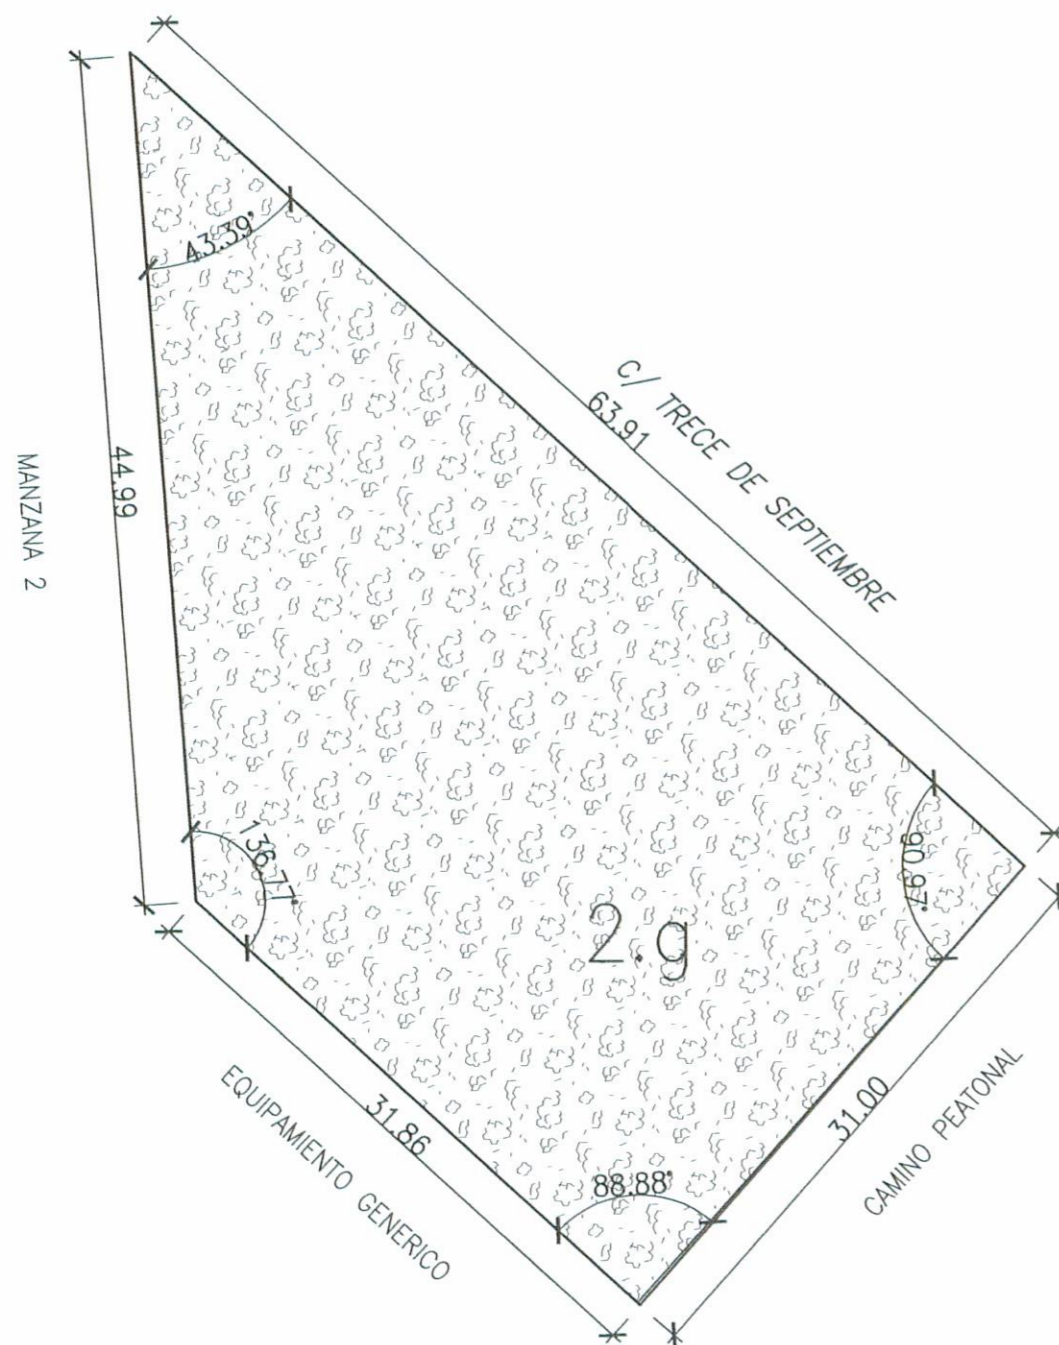

**PARCELA 2.g**

PLANO N° <b>C.9</b>	PLANO : CEDULA URBANISTICA DE ZONA VERDE DE PARCELA 2.G SITUACION: U.A3/BA. LOS BARREROS. CARTAGENA.	ESCALA: 1/400.
PROMOTOR: AGROURBANA CARTHAGO,S.L. GARCIA Y MESEGUER, S.A.	PROYECTO: REPARCELACION DE LA UNIDAD DE ACTUACION N°3/BA. LOS BARREROS.	FECHA: MARZO-2.004
REFERENCIA: 409/03	BERNARDINO GARCIA GARCIA ARQUITECTO, S.L.	