




SITUACION —EL ALBUJON—
E=1/10000

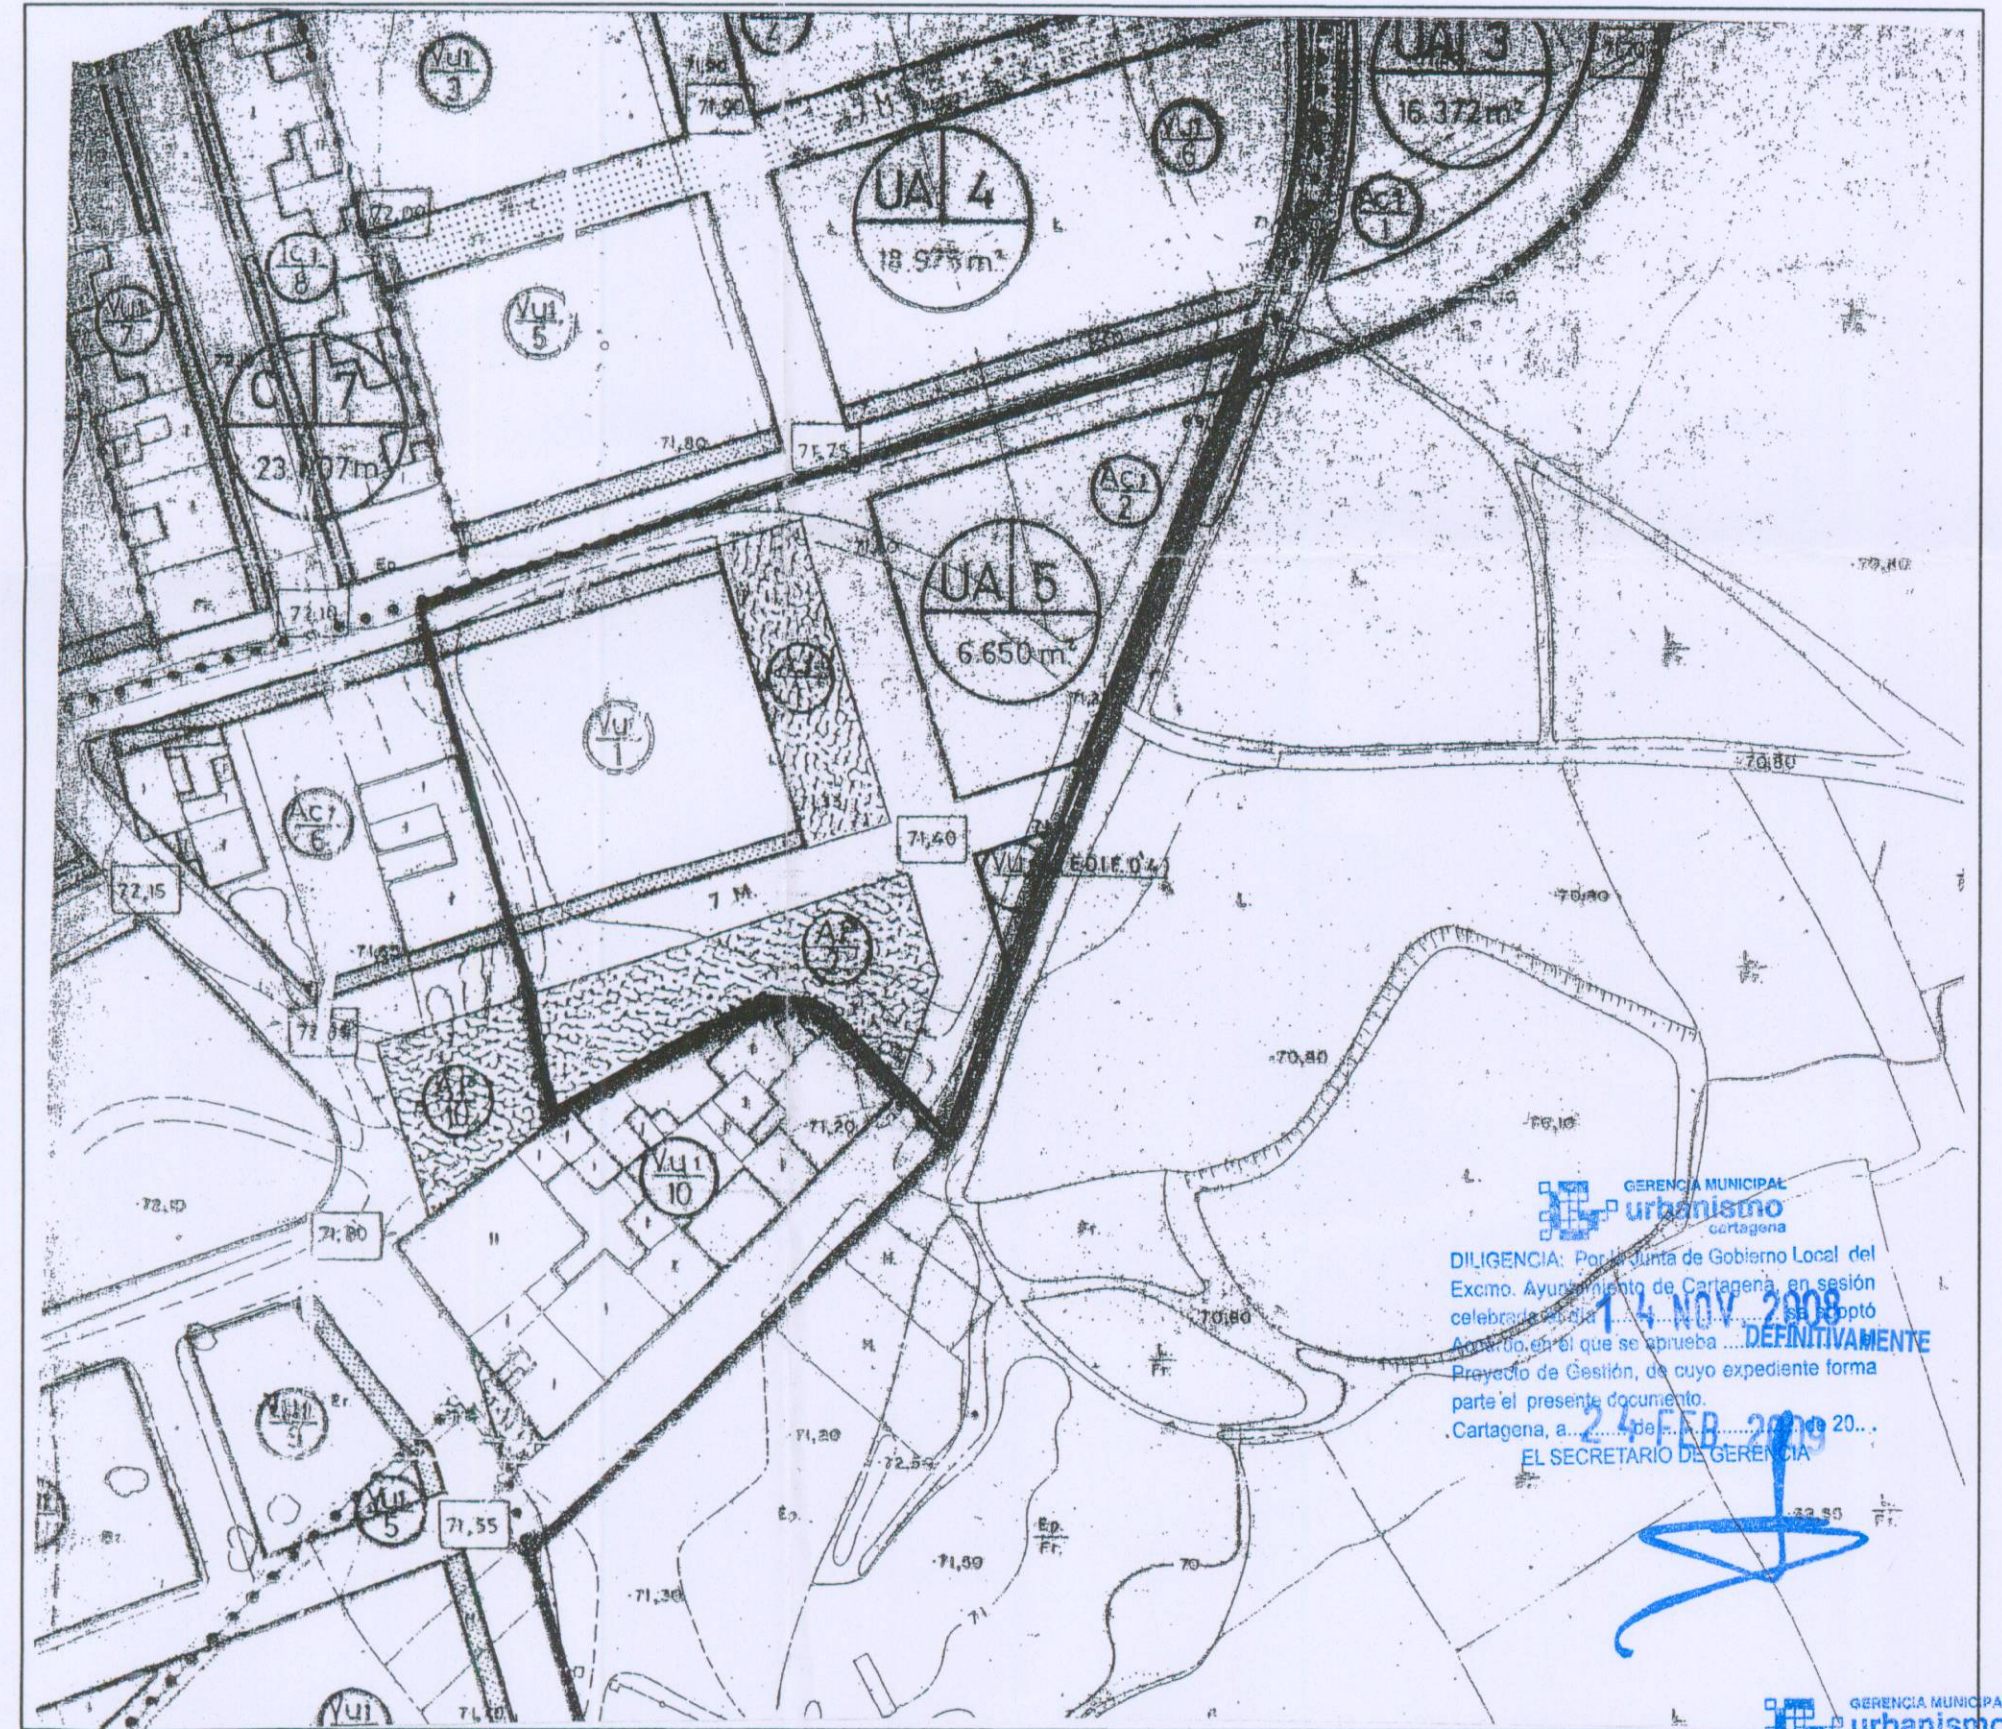

EMPLAZAMIENTO
E=1/1000

GERENCIA MUNICIPAL
urbanismo
cartagena

DILIGENCIA: Por la Junta de Gobierno Local del Excmo. Ayuntamiento de Cartagena, en sesión celebrada el día 17 de Nov 2008, se adoptó el Acuerdo en el que se aprueba DEFINITIVAMENTE el Proyecto de Gestión, de cuyo expediente forma parte el presente documento.
Cartagena, a 24 de FEB 2009
EL SECRETARIO DE GERENCIA

GERENCIA MUNICIPAL
urbanismo
cartagena

DILIGENCIA: Por la Junta de Gobierno Local del Excmo. Ayuntamiento de Cartagena, en sesión celebrada el día 17 de Nov 2008, se adoptó el Acuerdo en el que se aprueba INICIALMENTE el Proyecto de Gestión, de cuyo expediente forma parte el presente documento.
Cartagena, a 22 de Julio de 2008
EL SECRETARIO DE GERENCIA

COLEGIO OFICIAL
DE ARQUITECTOS
DE MURCIA

10.9 JUN 2008

VISADO
A LOS EFECTOS ESTADUTARIOS

PROYECTO DE REPARCELACIÓN DE LA U.A. 5 DEL P.E.R.I EL ALBUJÓN		
REF. C-737	PROMOTOR: YCOPRO S.A.	ESCALA: 1/10000 1/1000
FECHA JUN-08	EMPLAZAMIENTO: U. A. 5. P.E.R.I. ALBUJON. MUNICIPIO: CARTAGENA	ARQUITECTO: IGNACIO GARCIA-MARCOS ALVAREZ
N.PLANO 1	PLANO DE SITUACION Y EMPLAZAMIENTO	