




TEXTO REFUNDIDO
Recoge las condiciones del Acuerdo de
Junta de Gobierno Local del Excmo.
Ayuntamiento de Cartagena, aprobado en
sesión celebrada el día 29-02-2006
Cartagena, a 29 de Mayo de 2006
EL SECRETARIO DE GERENCIA

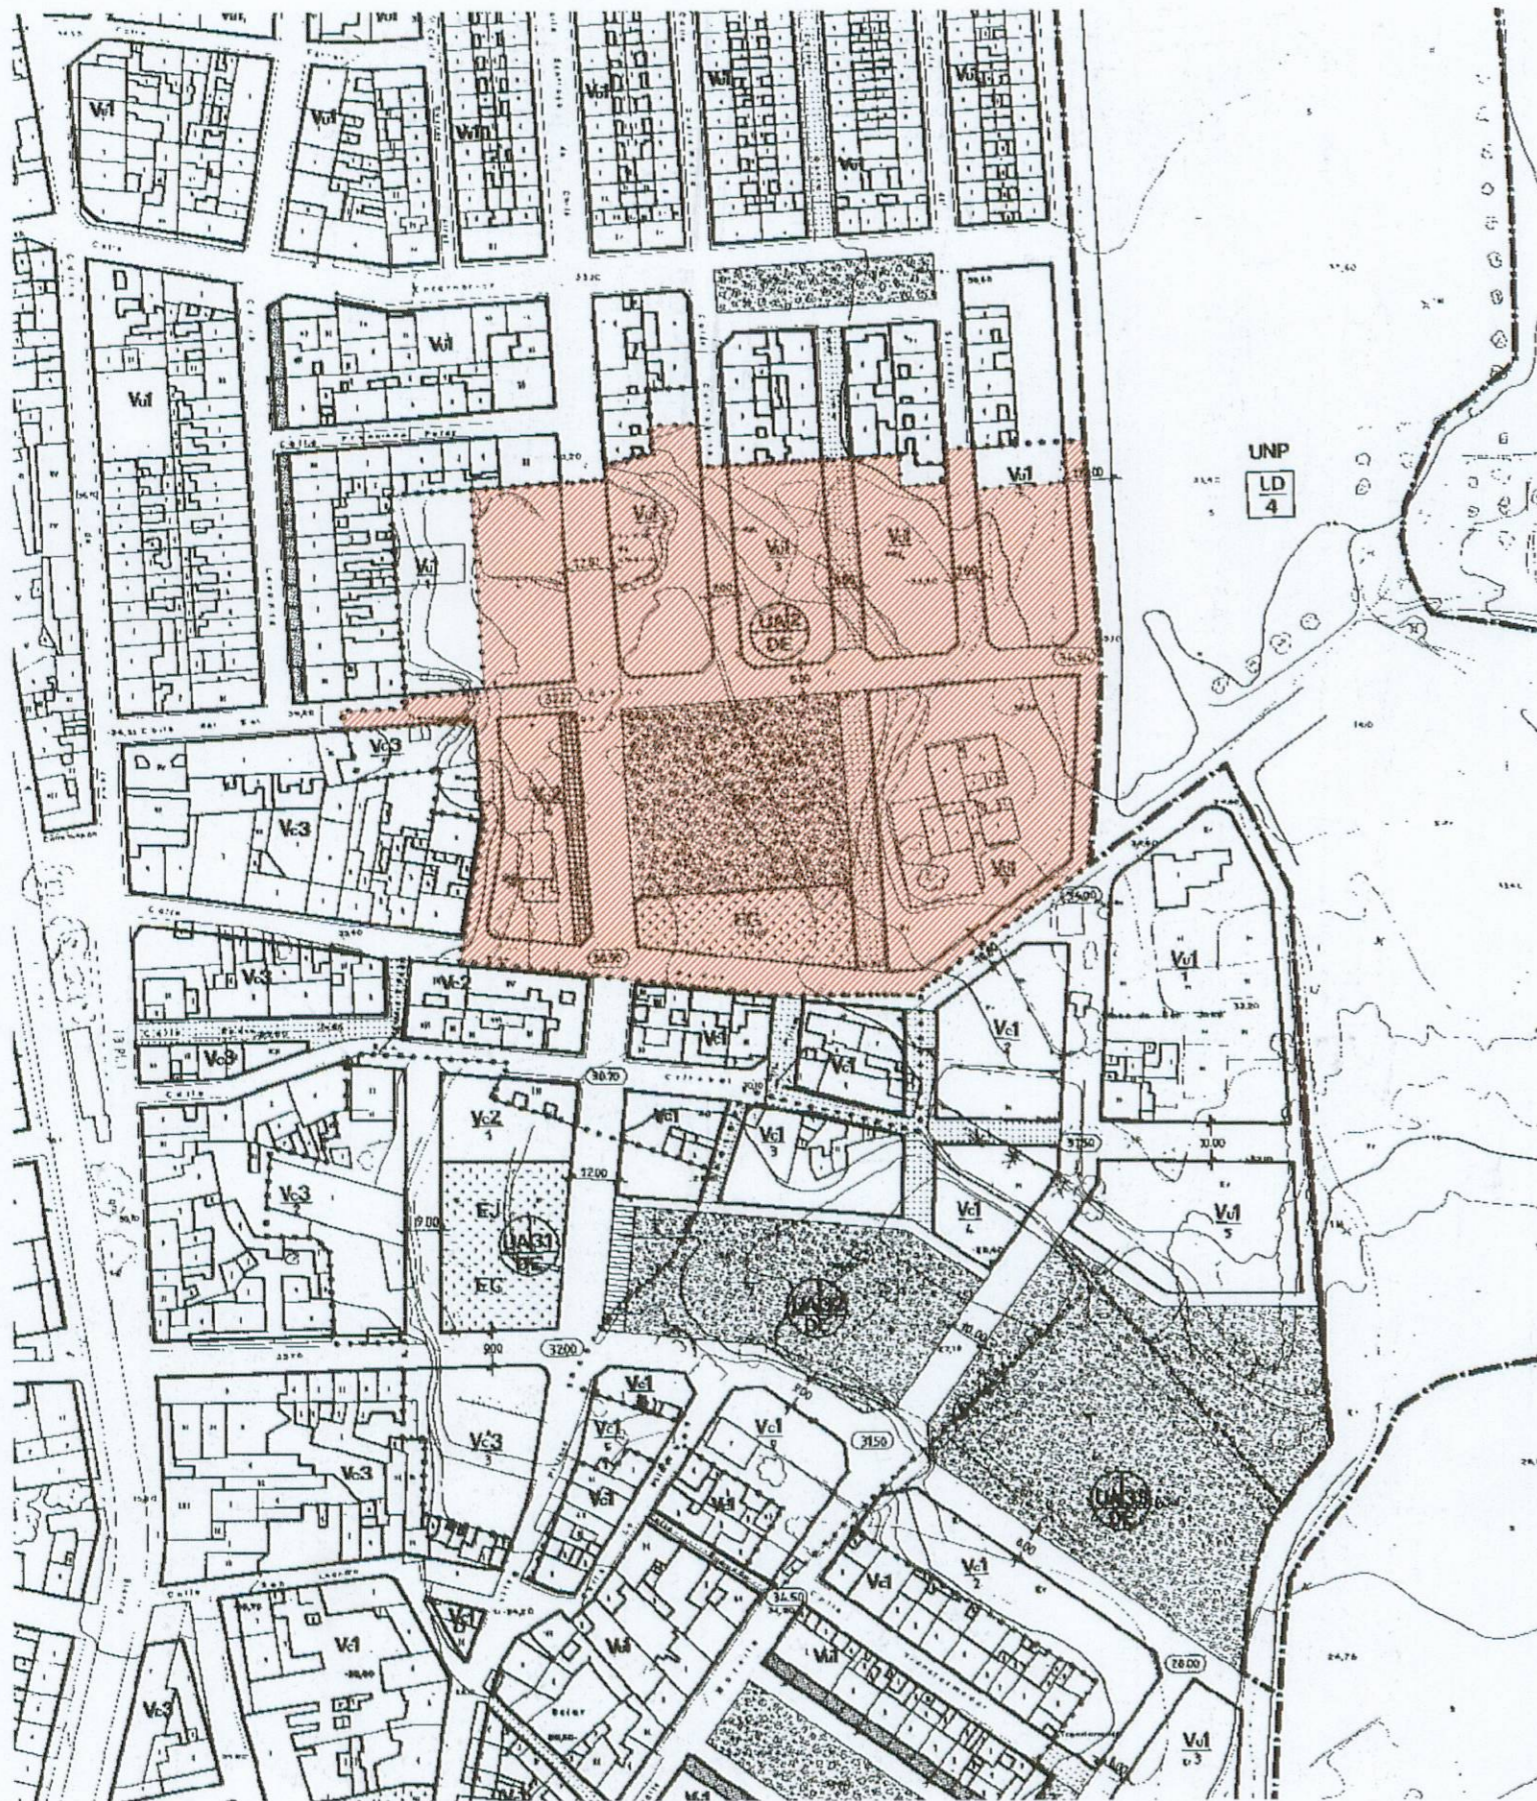

 SITUACION DE LA UA-2. LOS DOLORES

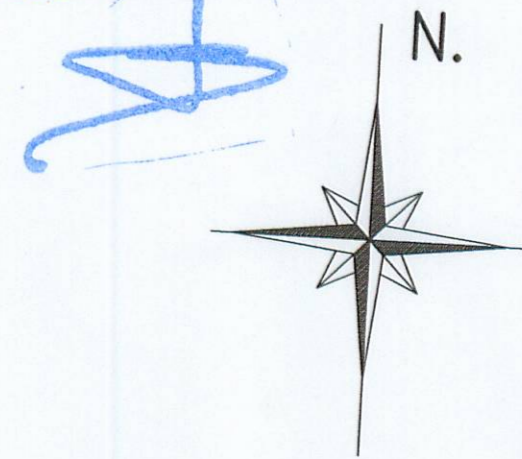

TEXTO REFUNDIDO

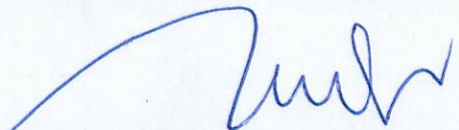PLANO N° 1	PLANO : SITUACIÓN.- SITUACION: U.A.-2/DE. LOS DOLORES ESTE.CARTAGENA.	ESCALA: 1/2000
PROMOTOR: INMOCOSTA MAR MENOR, S.L.	PROYECTO: REPARCELACIÓN DE UNIDAD DE ACTUACIÓN N°2. LOS DOLORES.	FECHA: JUNIO-2.007
REFERENCIA: 463/05	BERNARDINO GARCIA GARCIA. ARQUITECTO, S.L	

SITUACIÓN.-